




definitief



bouwvoorbereiding

**De verbouwing van de woning
aan de Rustoordstraat 15 te Nieuw Vennep**


14 juli 2011

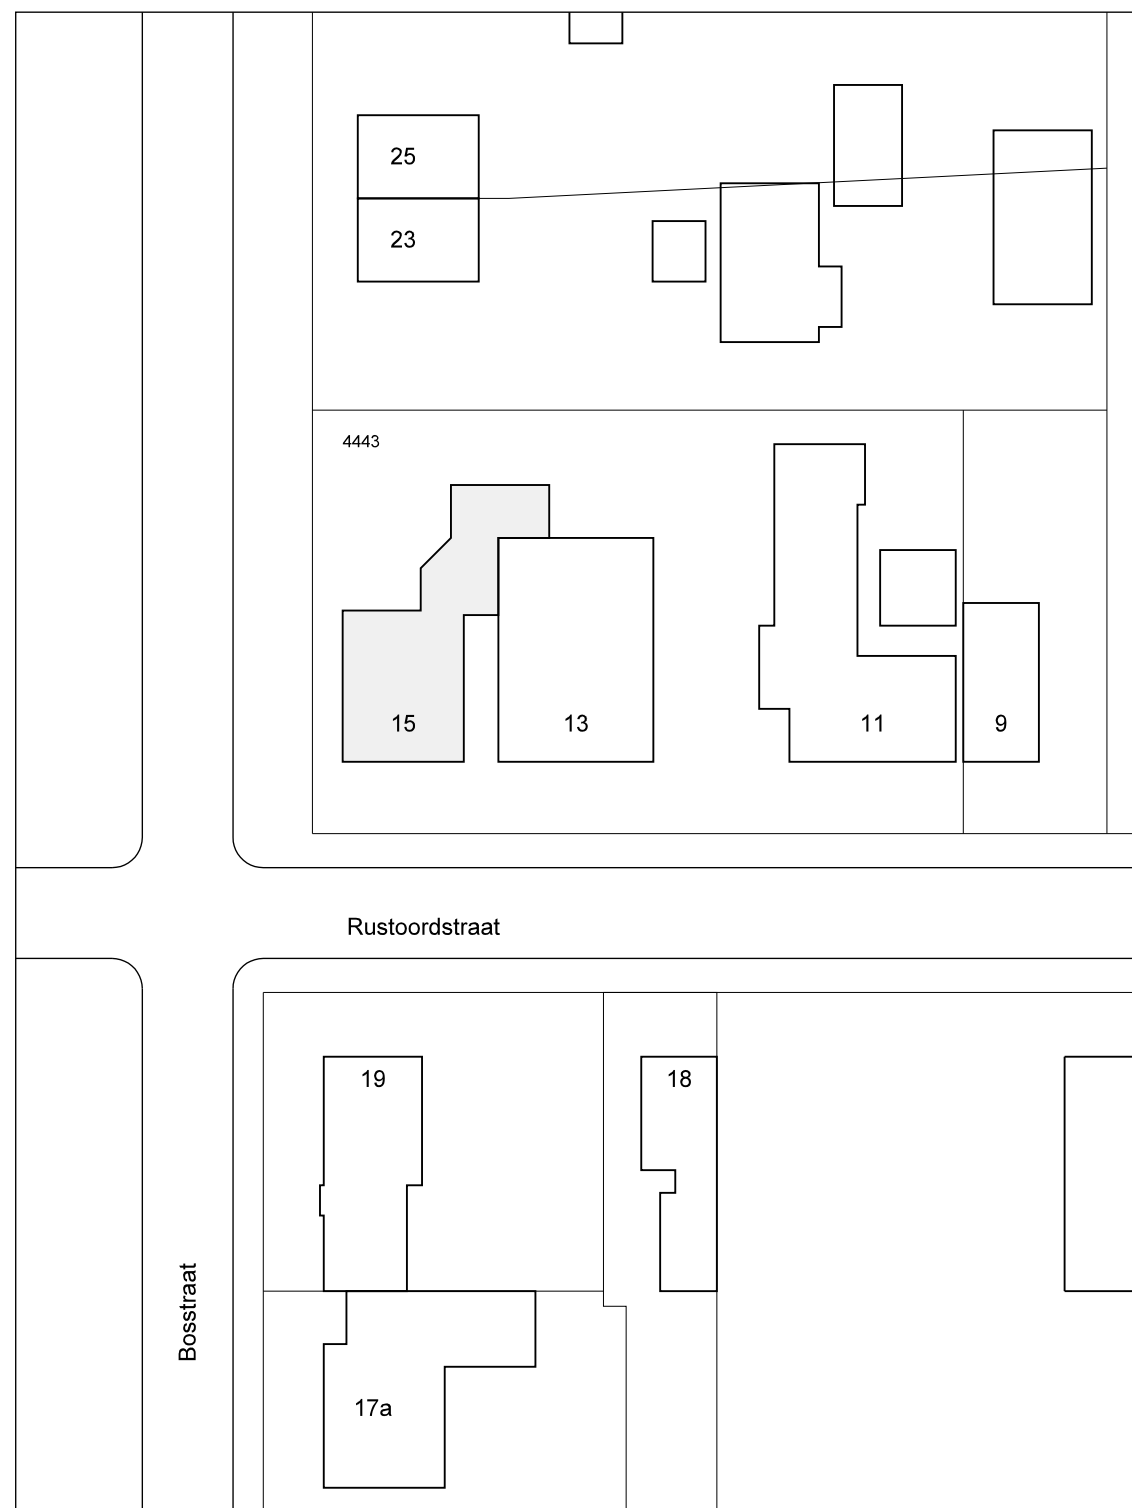


Situatie bestand:
 Kadastrale Gemeente: Haarlemmermeer
 Sectie: M
 Perceel: 4443

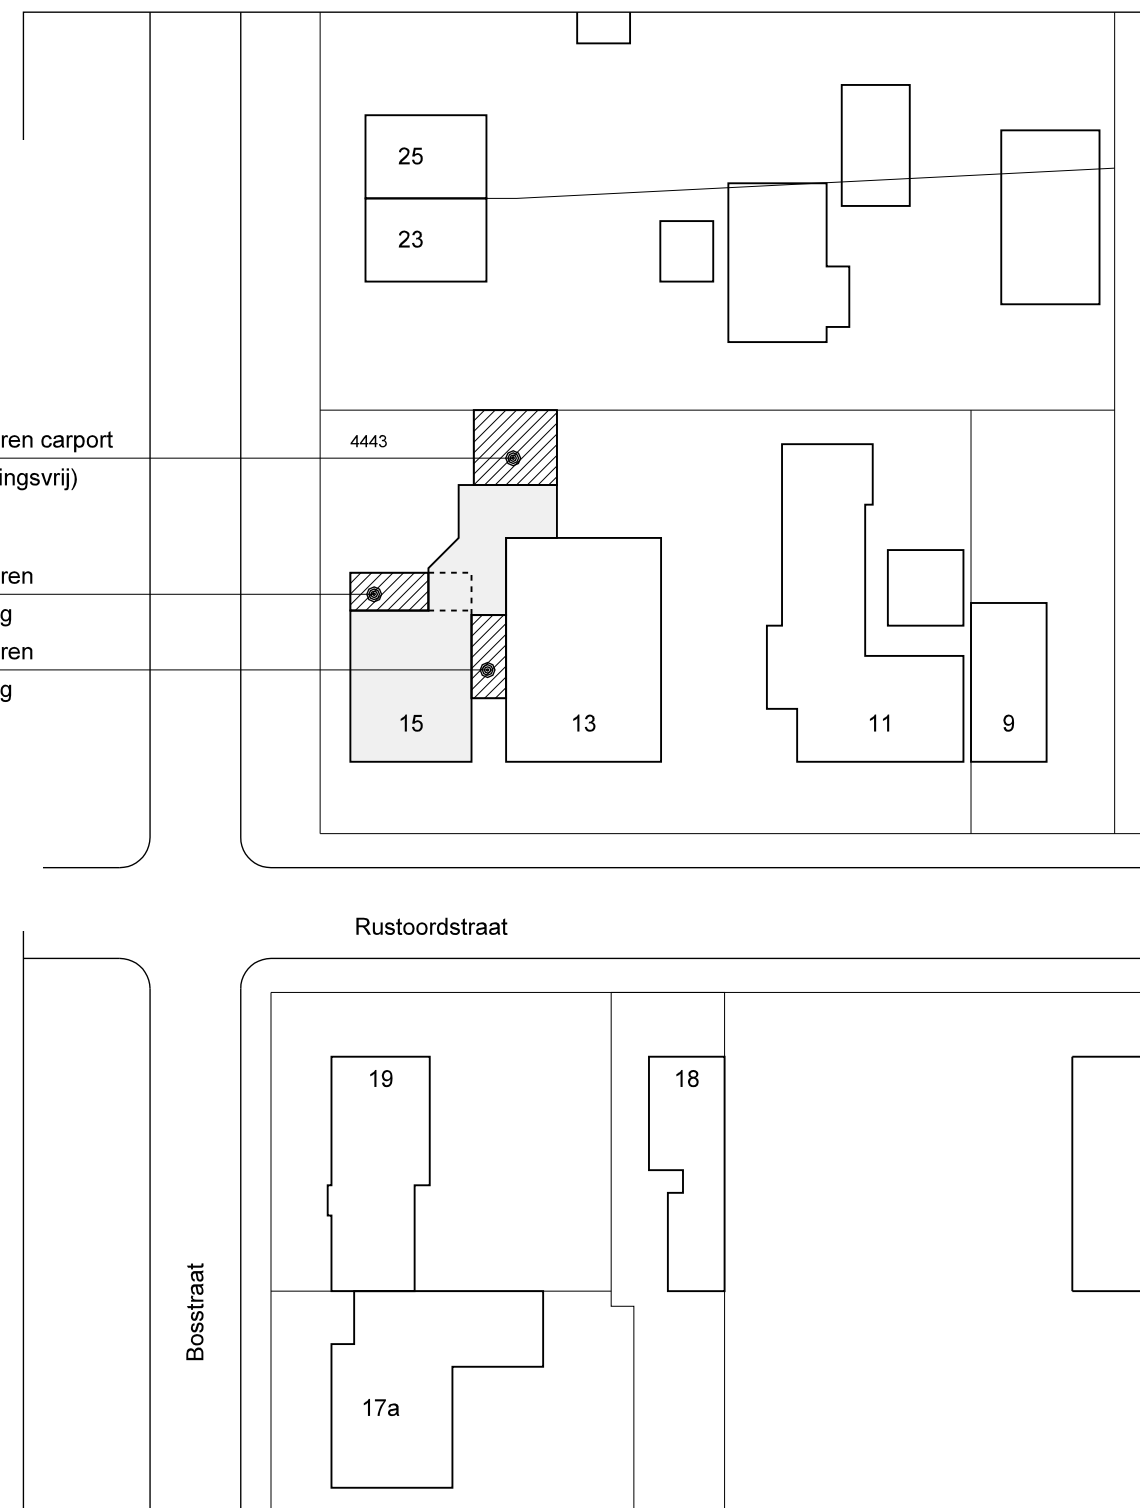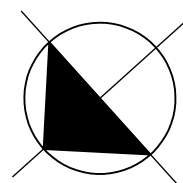


Situatie nieuw:
 Kadastrale Gemeente: Haarlemmermeer
 Sectie: M
 Perceel: 4443

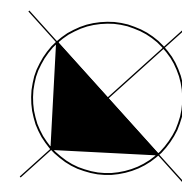


Bosstraat

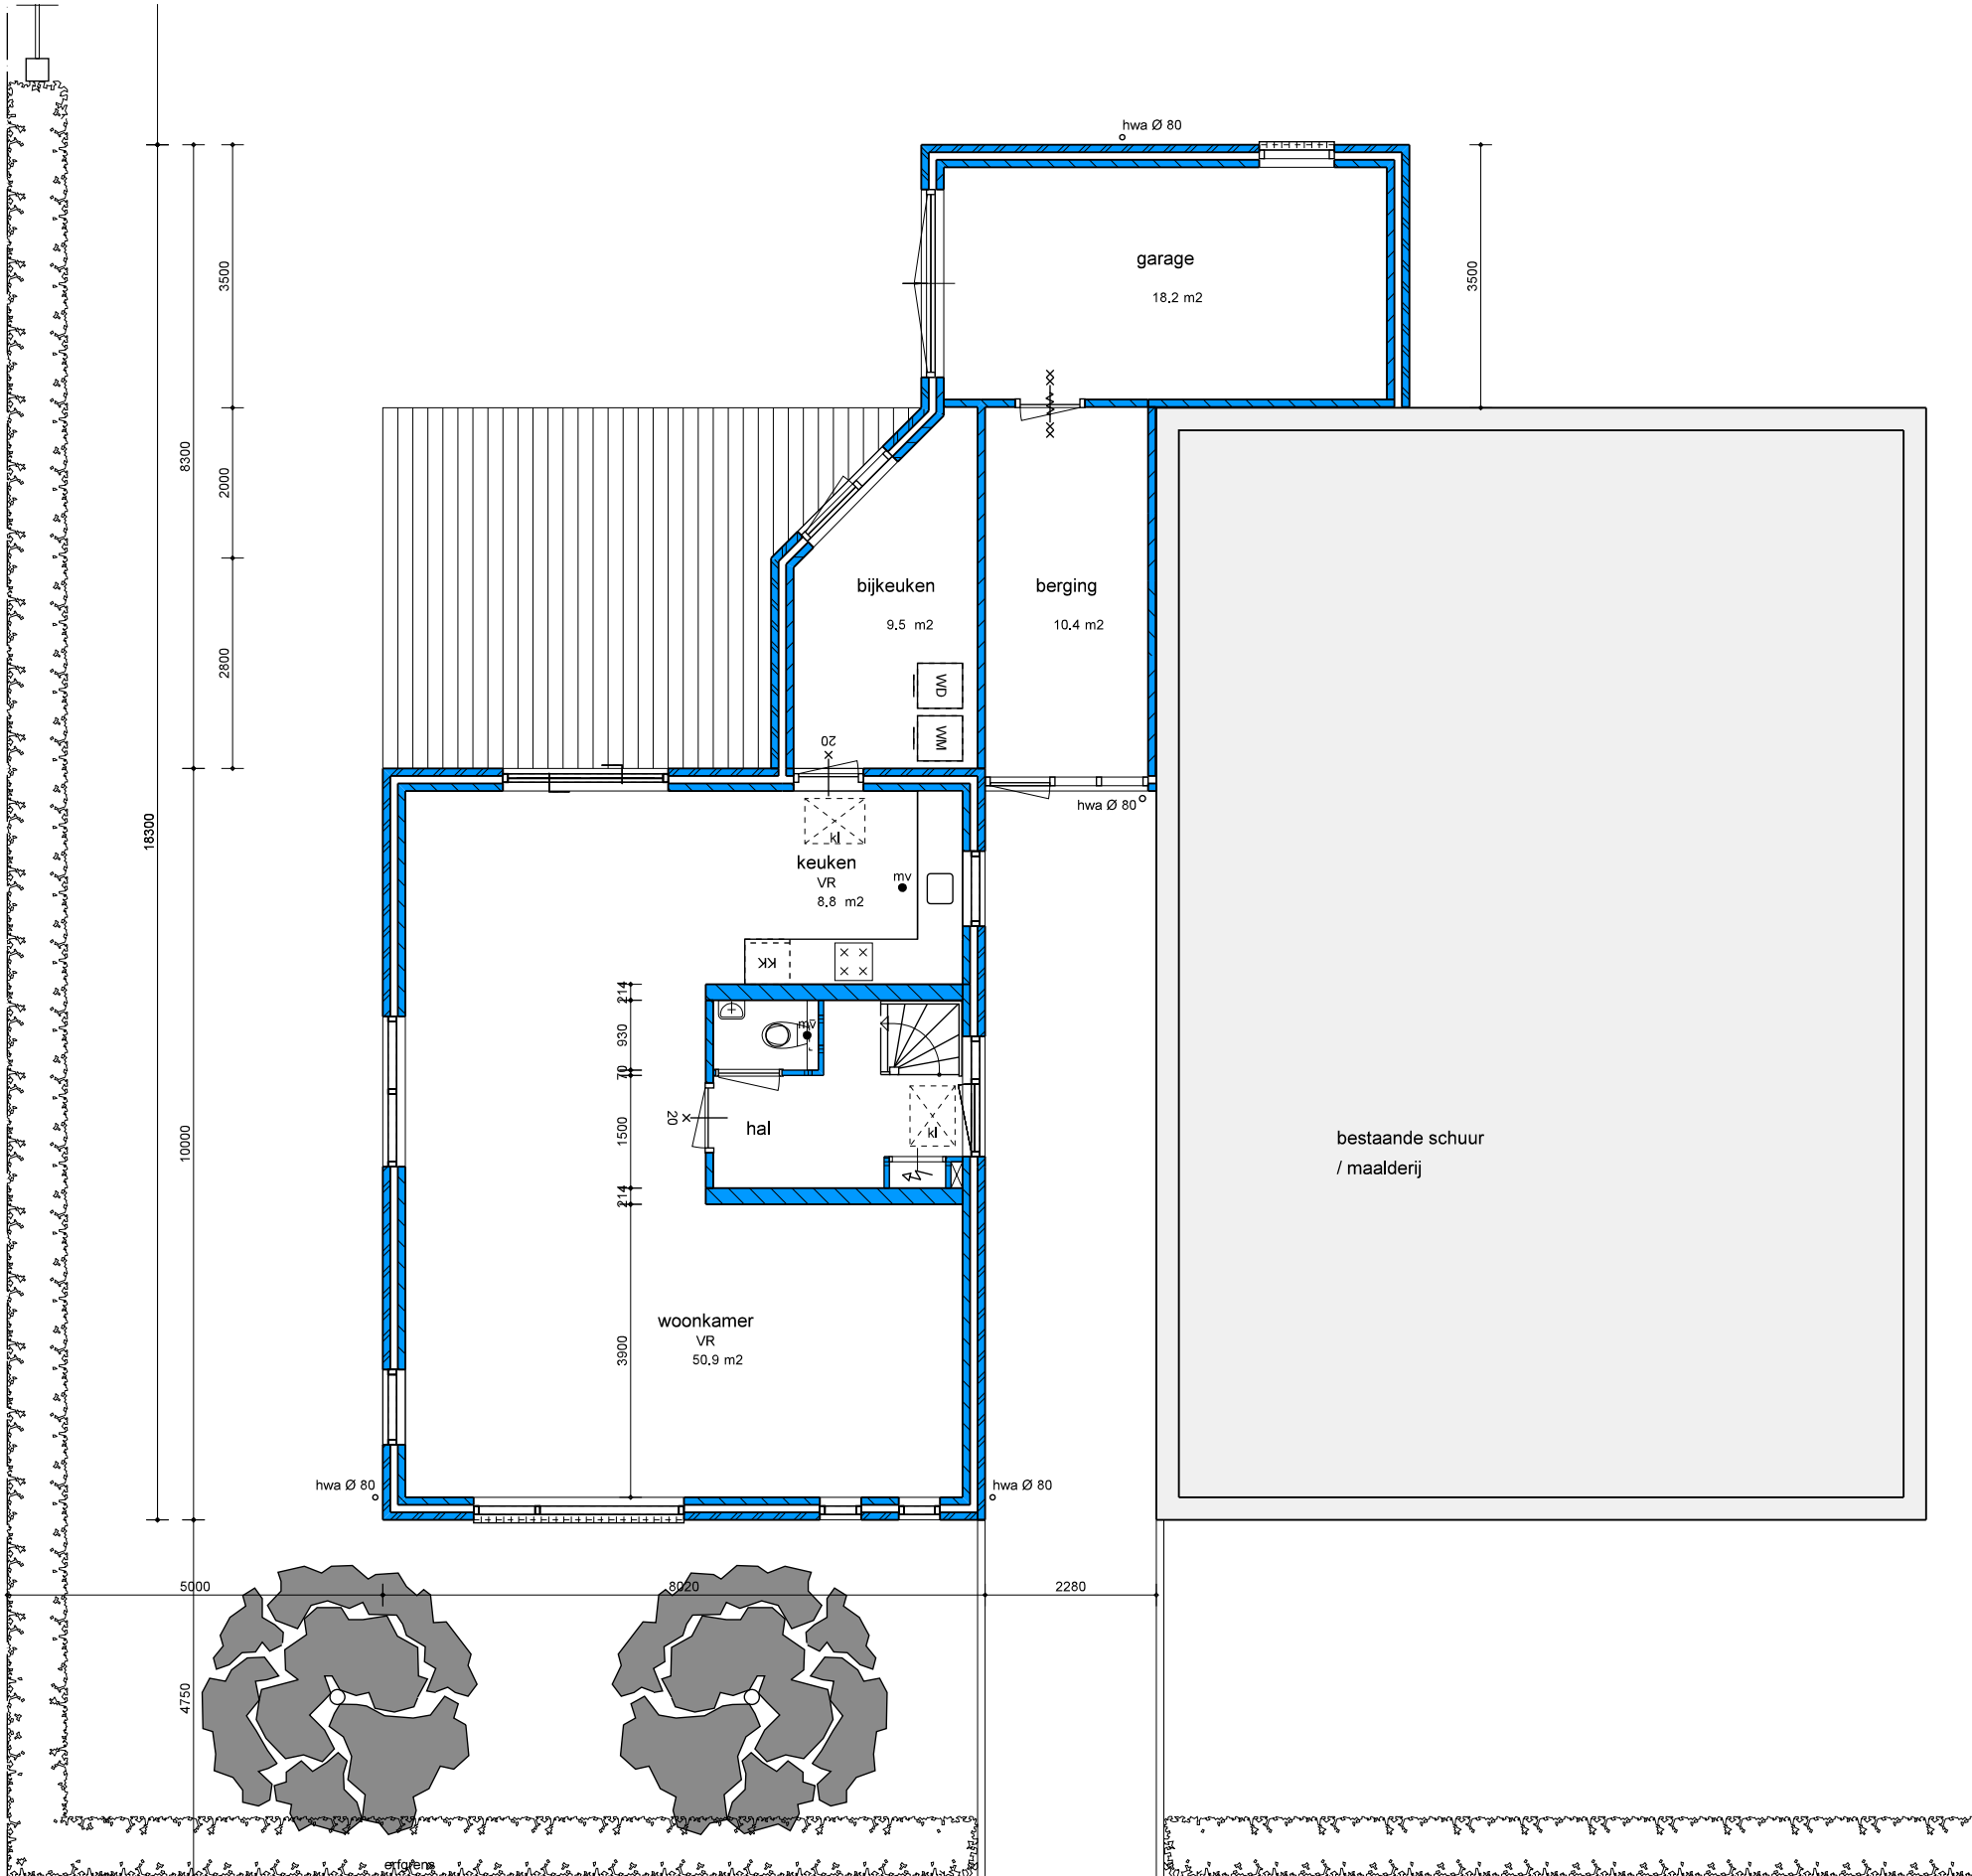



Bosstraat

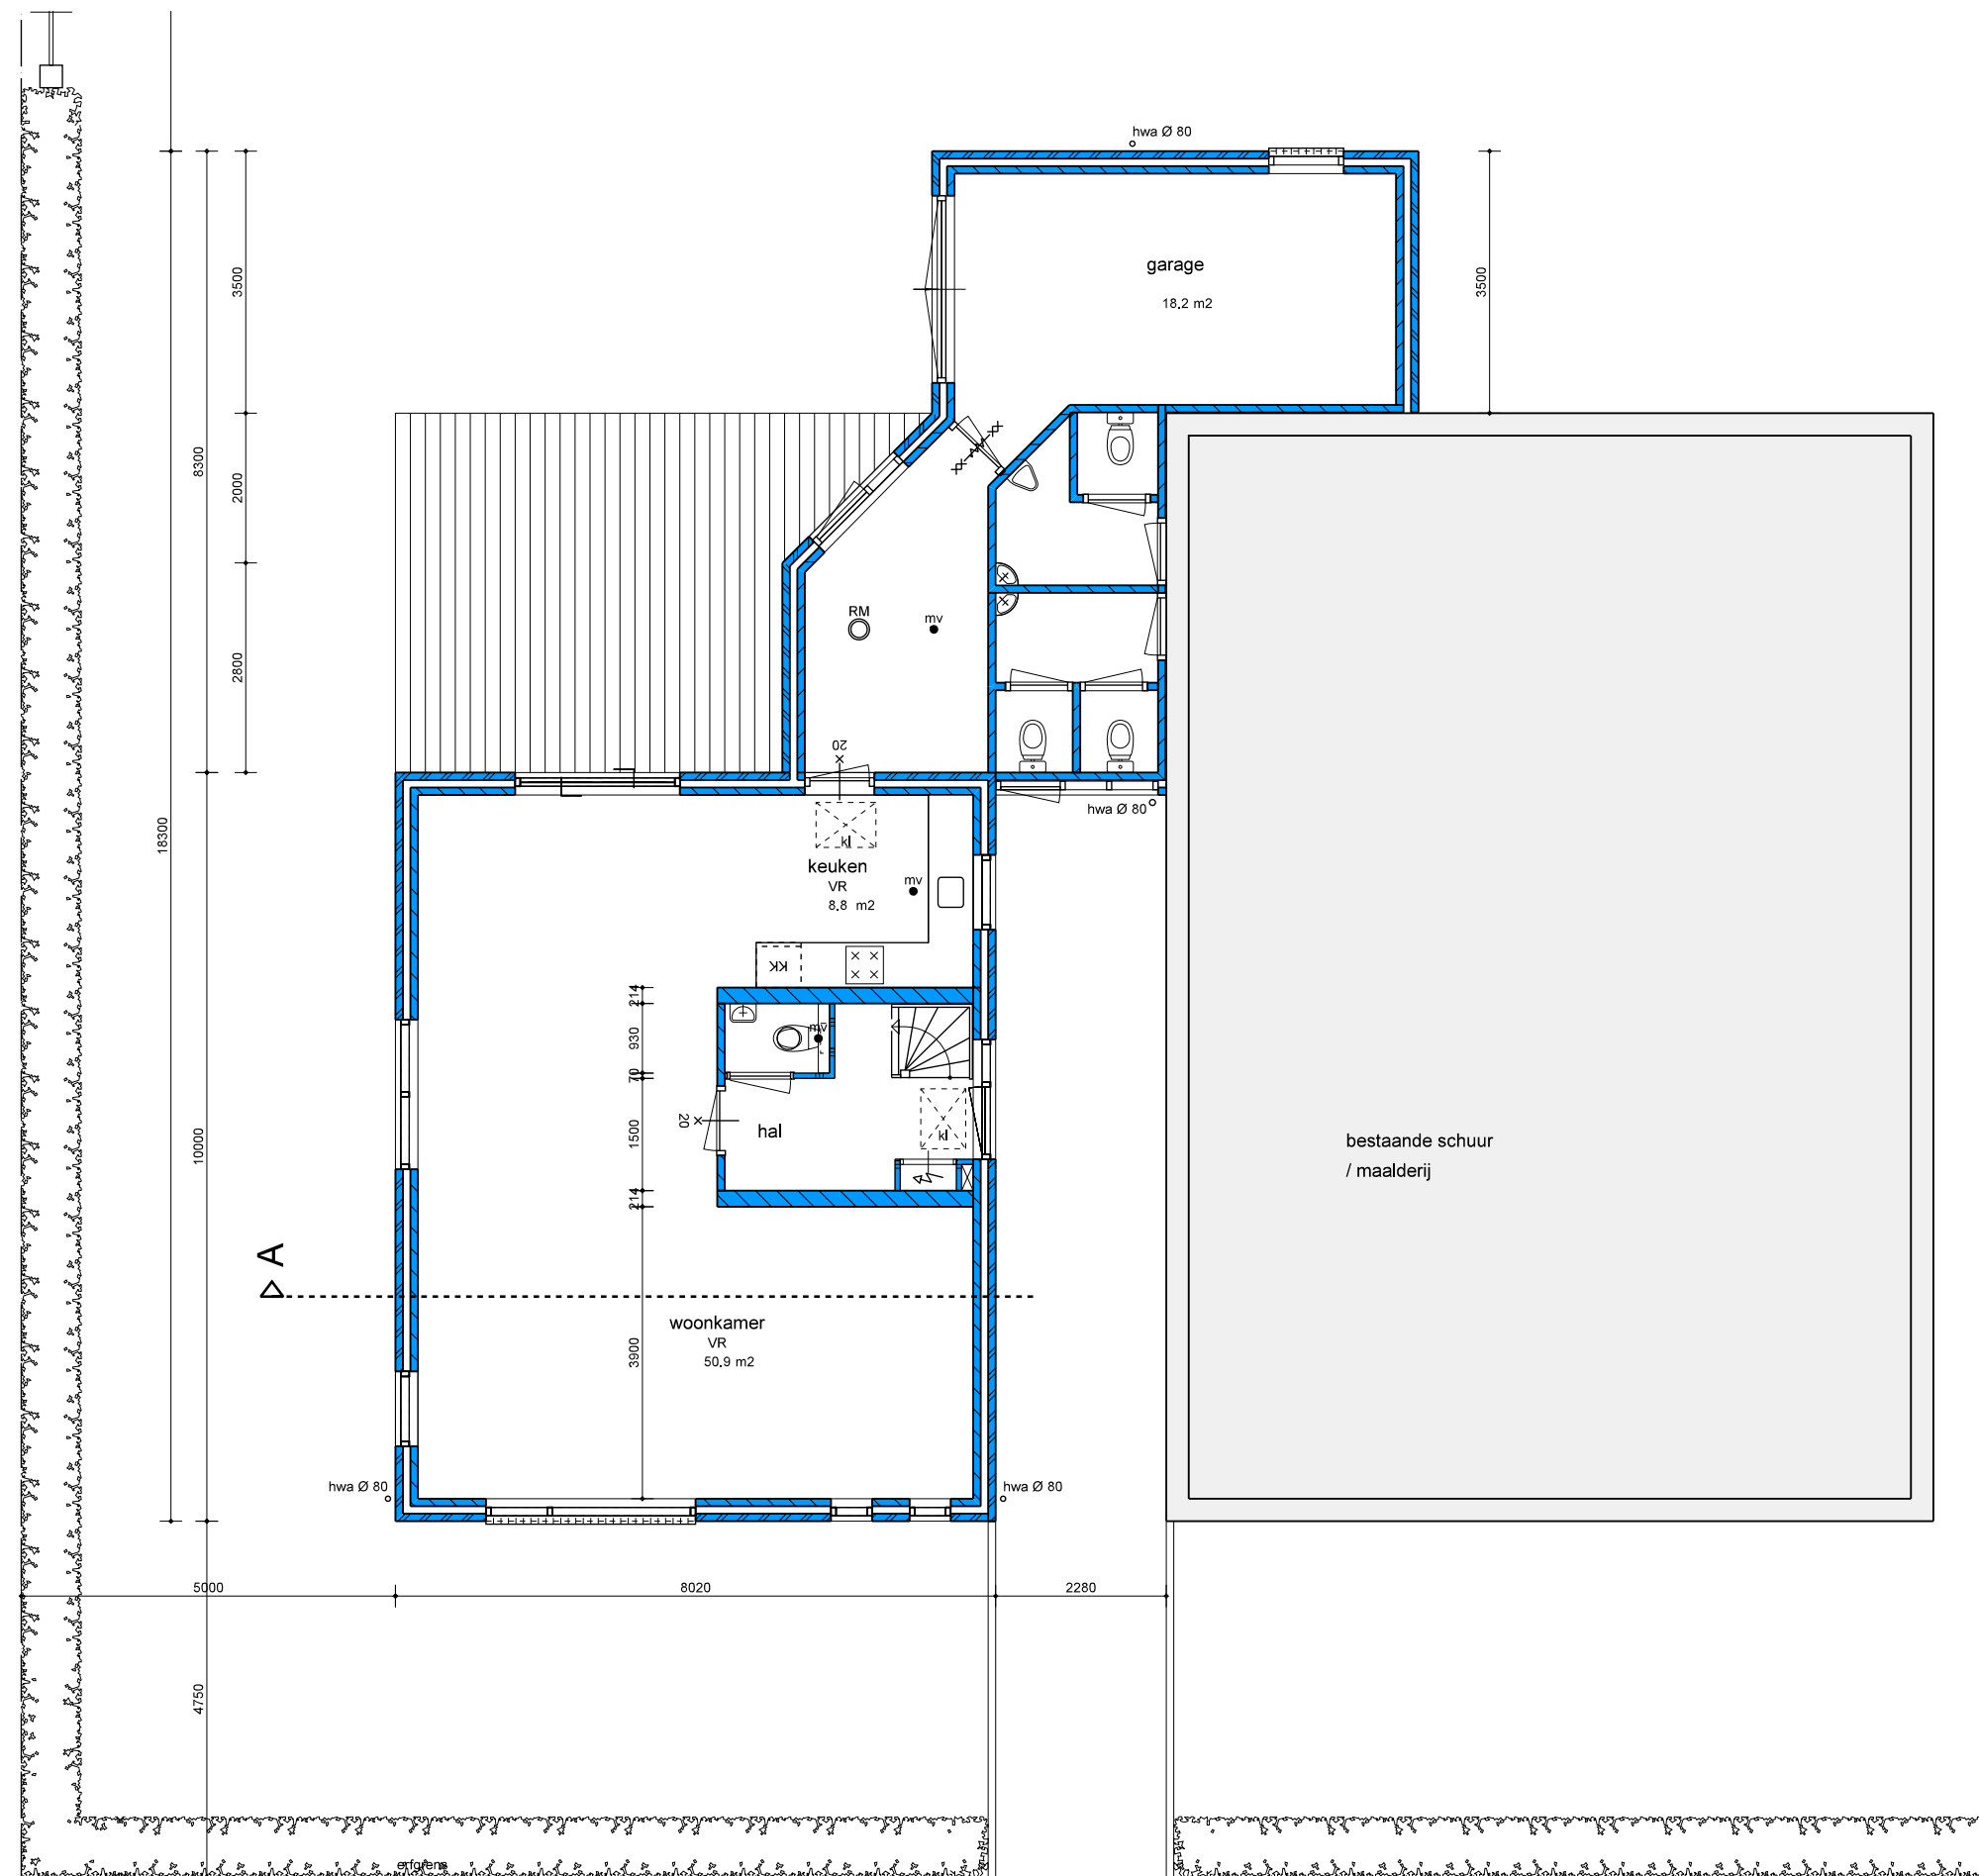

Bosstraat

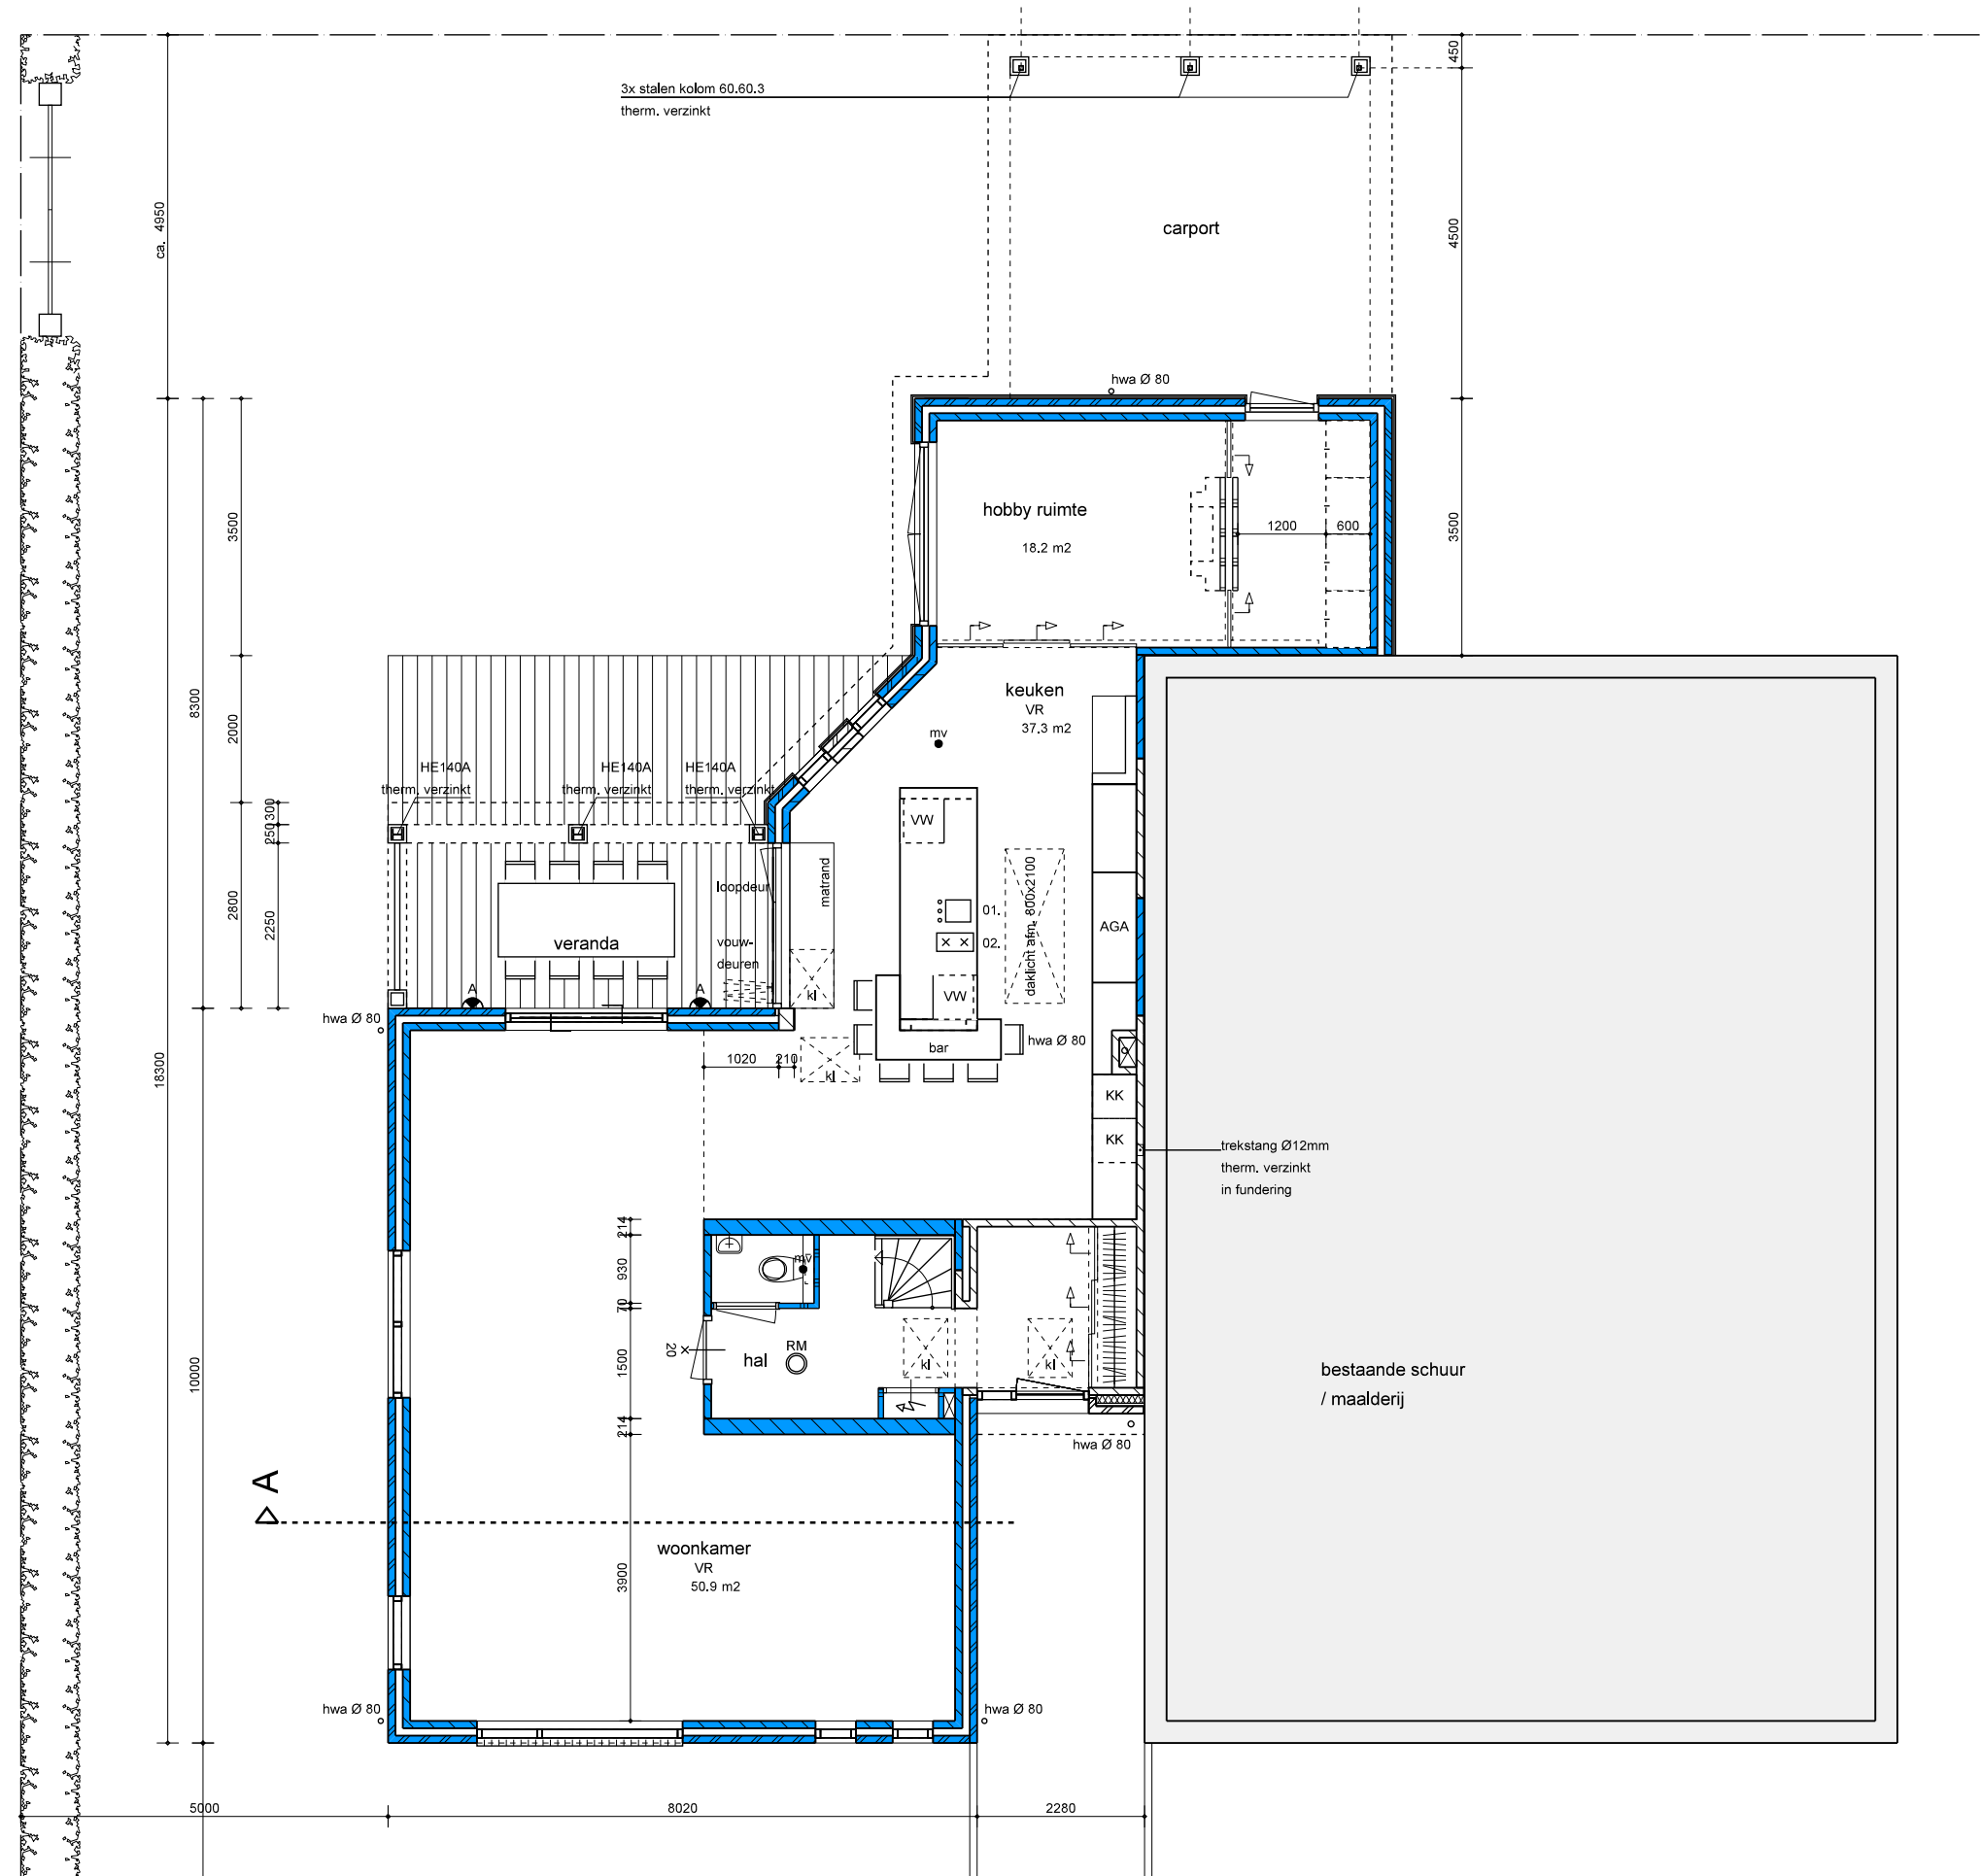


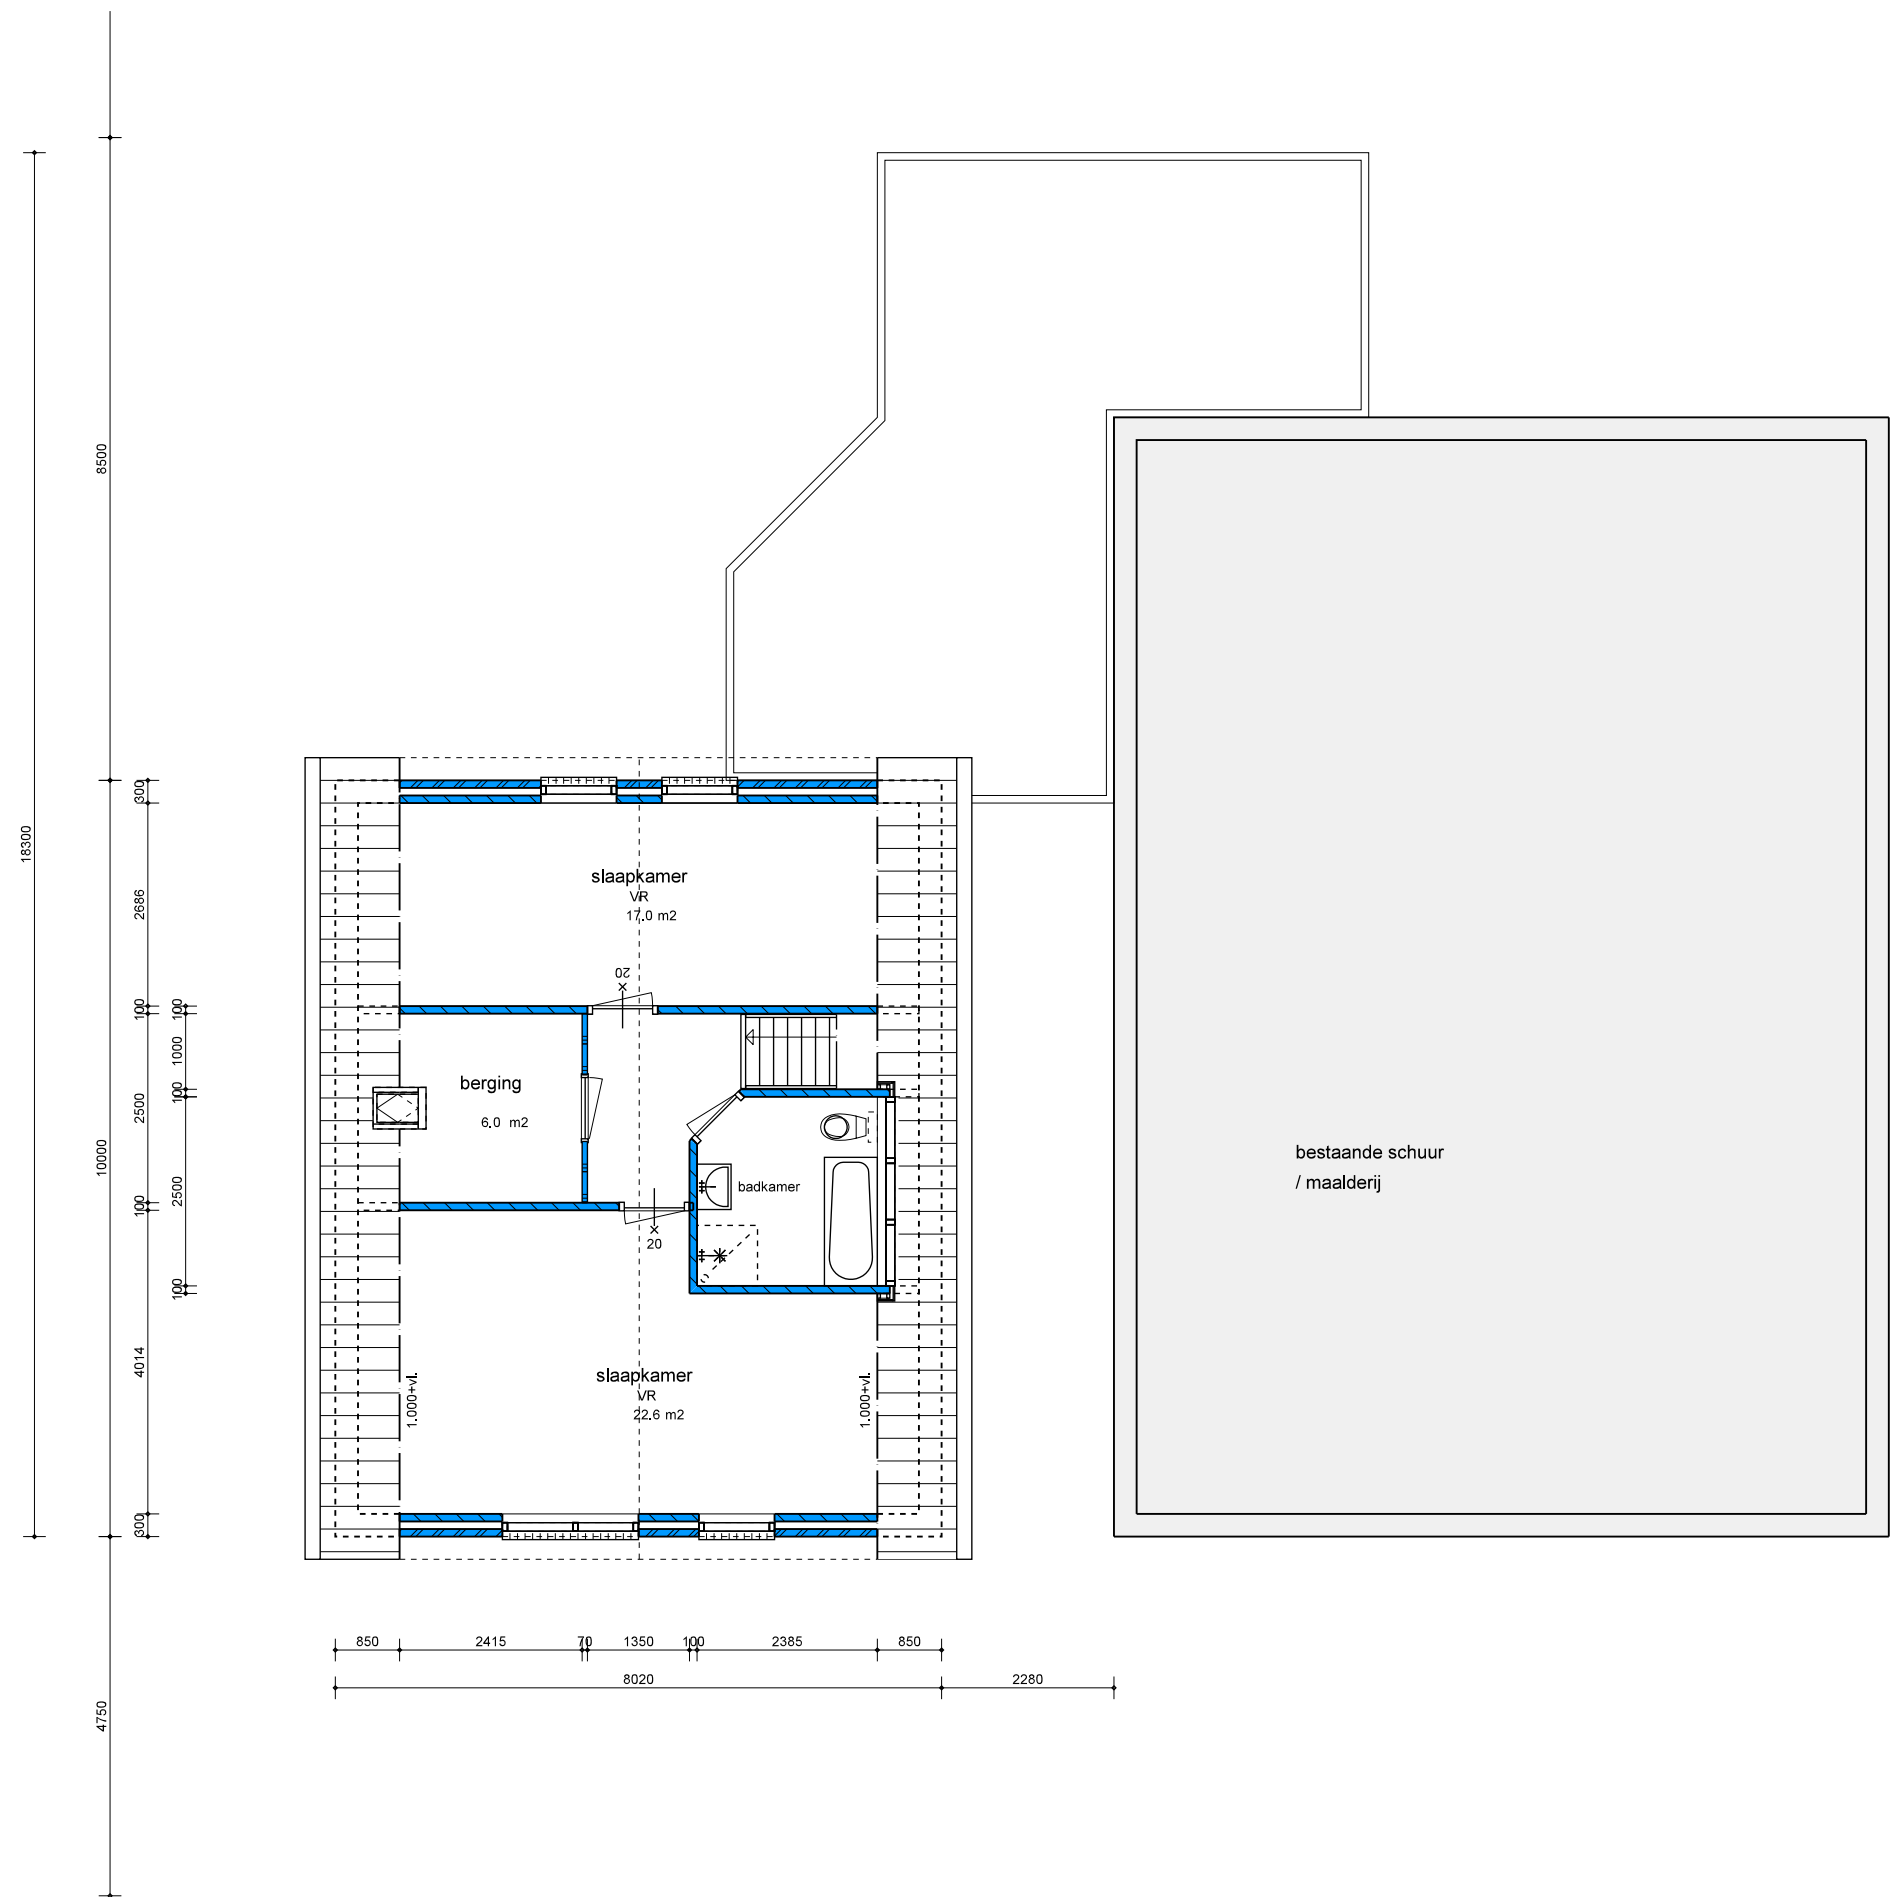

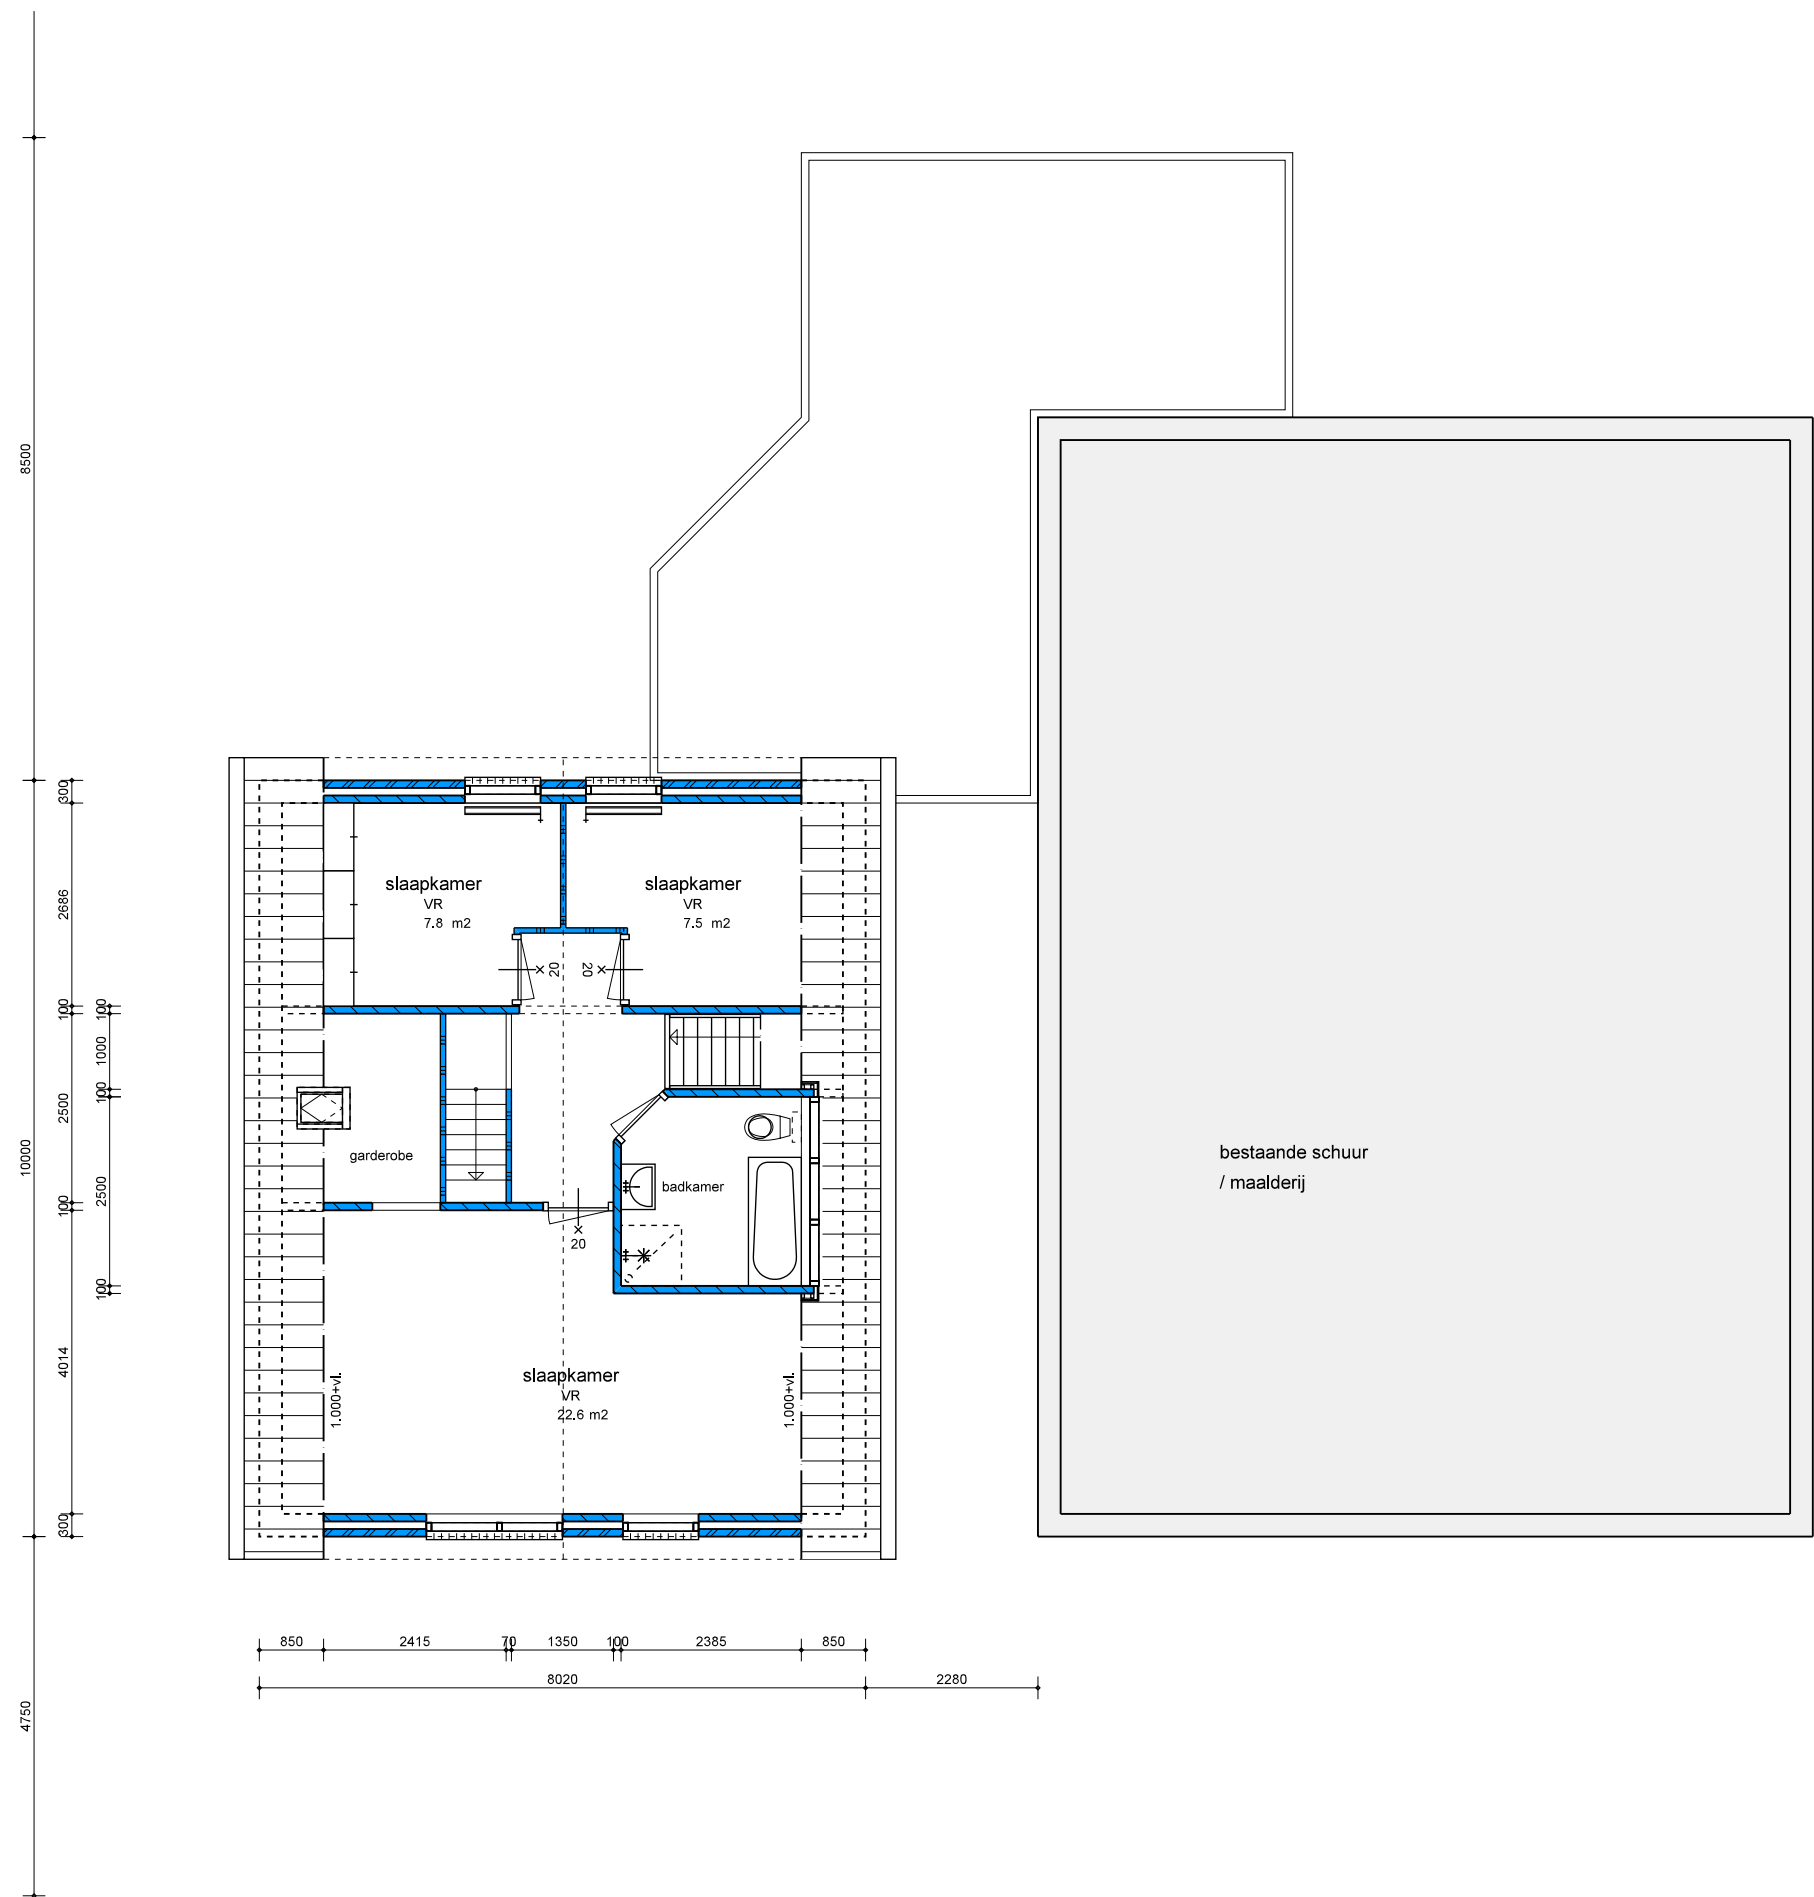


	buitengevel: baksteen - spouw - hsb-element
	kalkzandsteen wand - bestaand
	kalkzandsteen wand - nieuw
	lichte scheidingswand: Gibowand 70 mm
20 — x	20 min. WBDBO
	rookmelder / brandmelder
mv	afzuigpunt mechanische ventilatie
hwa	hemelwaterafvoer
o	ventilatorrooster
V _u — — — — —	
	meterkast
A	Bega, type 'unshielded light' 18W - inbouwarmatuur

- isolatie eisen conform NEN 1068 en NEN 1070.
- beglazing conform NEN 3569,
doorvalveilig glas is van toepassing
- vochtwering volgens NEN 2778.
- wering ratten en muizen conform eisen bouwbesluit
- elektrische installatie conform NEN 1010.
- inbraakwerendheid conform politiekeurmerk klasse SKG**.
- luchtverversend conform NEN 1087.

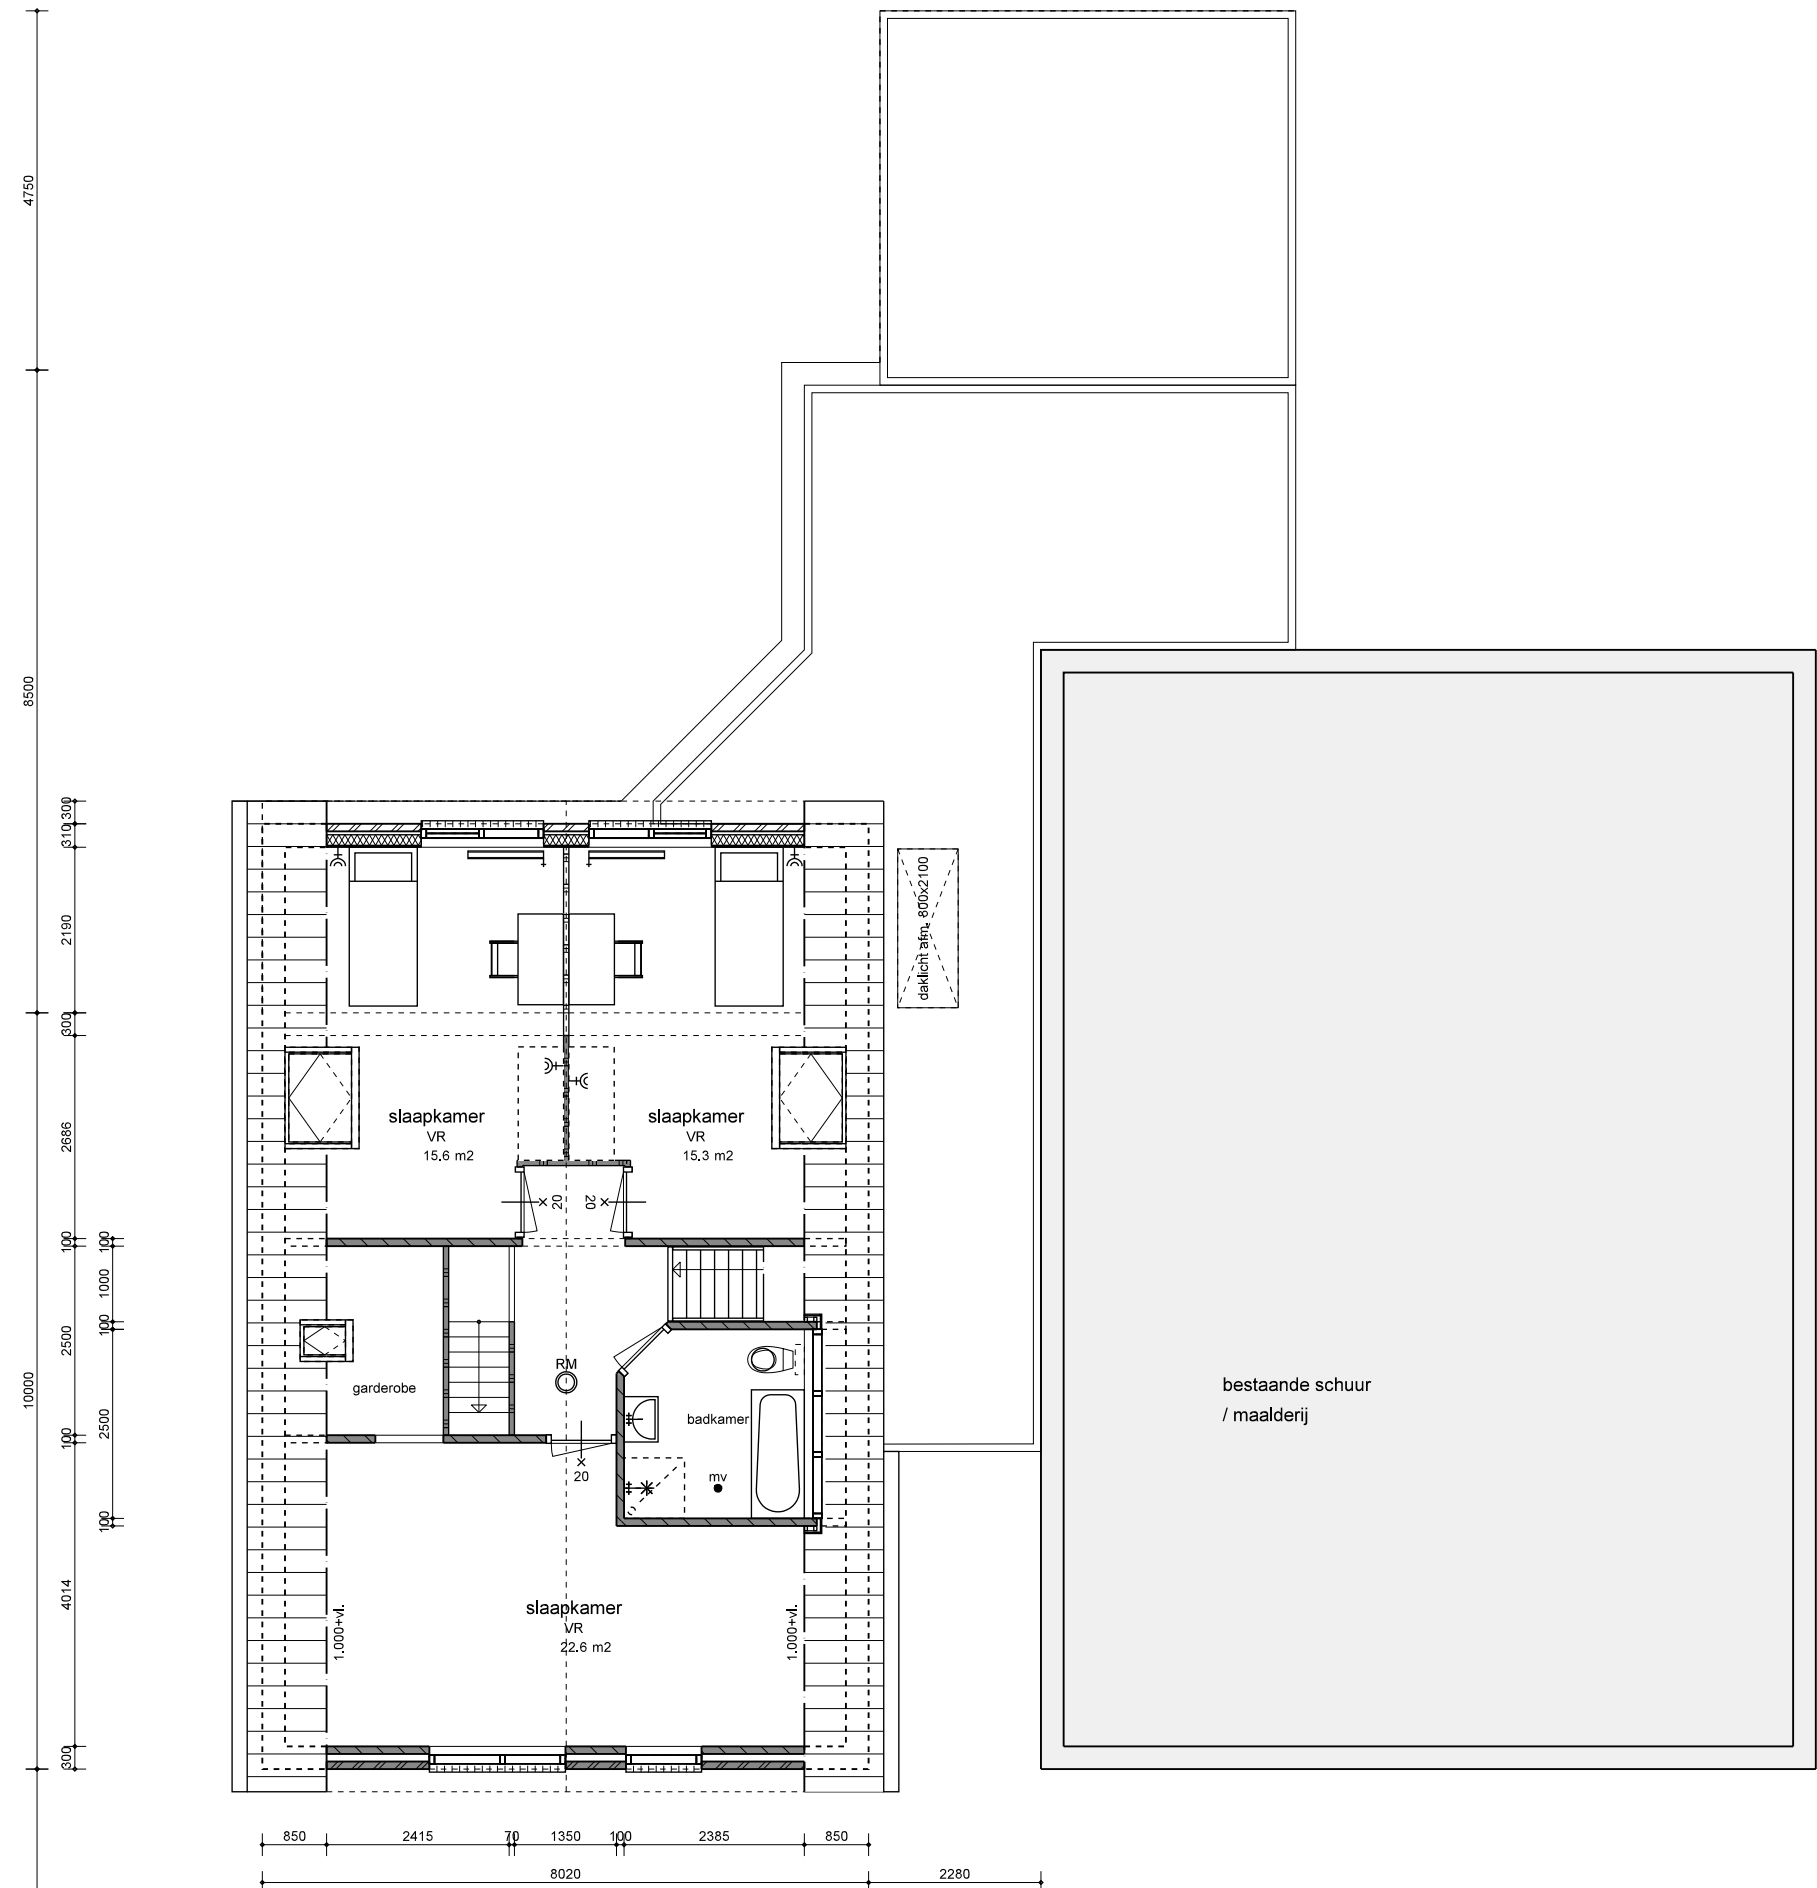

MATERIALEN:

metselwerk	rode hardgrauw w.f.
voegwerk	plint platvol zwart, overige platvol wit
dakpannen	sneldek betonpannen antraciet
dakranden	hechthout - gebroken wit
gevelbeschietingen	western red cedar - gebroken wit
kozijnen	hardhout - gebroken wit
ramen en deuren	hardhout - gebroken wit

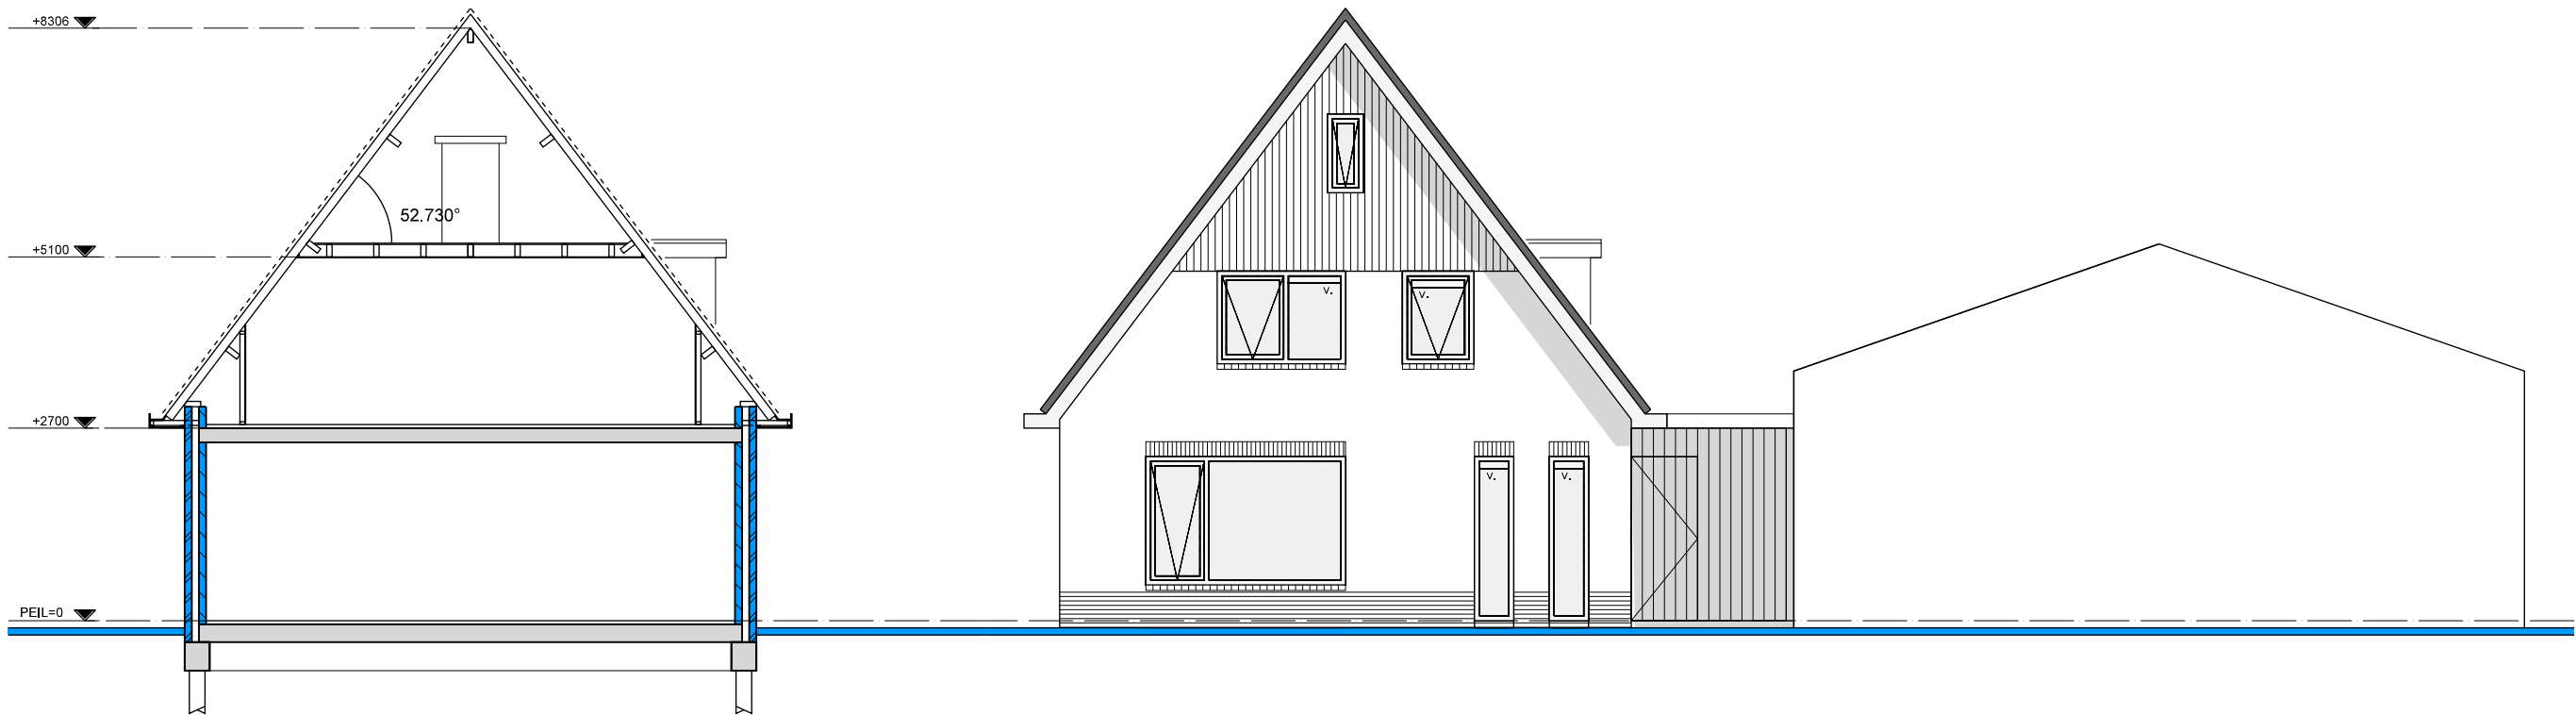


DOORSNEDE A-A

VOORGEVEL
BESTAAND

MATERIALEN:

metselwerk	gekeimd metselwerk - wit
	gekeimd metselwerk - antraciet (t.p.v. trasraam)
dakpannen	sneldek betonpannen antraciet
dakranden	hechthout - gebroken wit
gevelbeschietingen	western red cedar - antraciet
kozijnen	hardhout - gebroken wit
ramen en deuren	hardhout - gebroken wit
gepotdekseld hout	western red cedar - antraciet
houten veranda	hardhout - gebroken wit

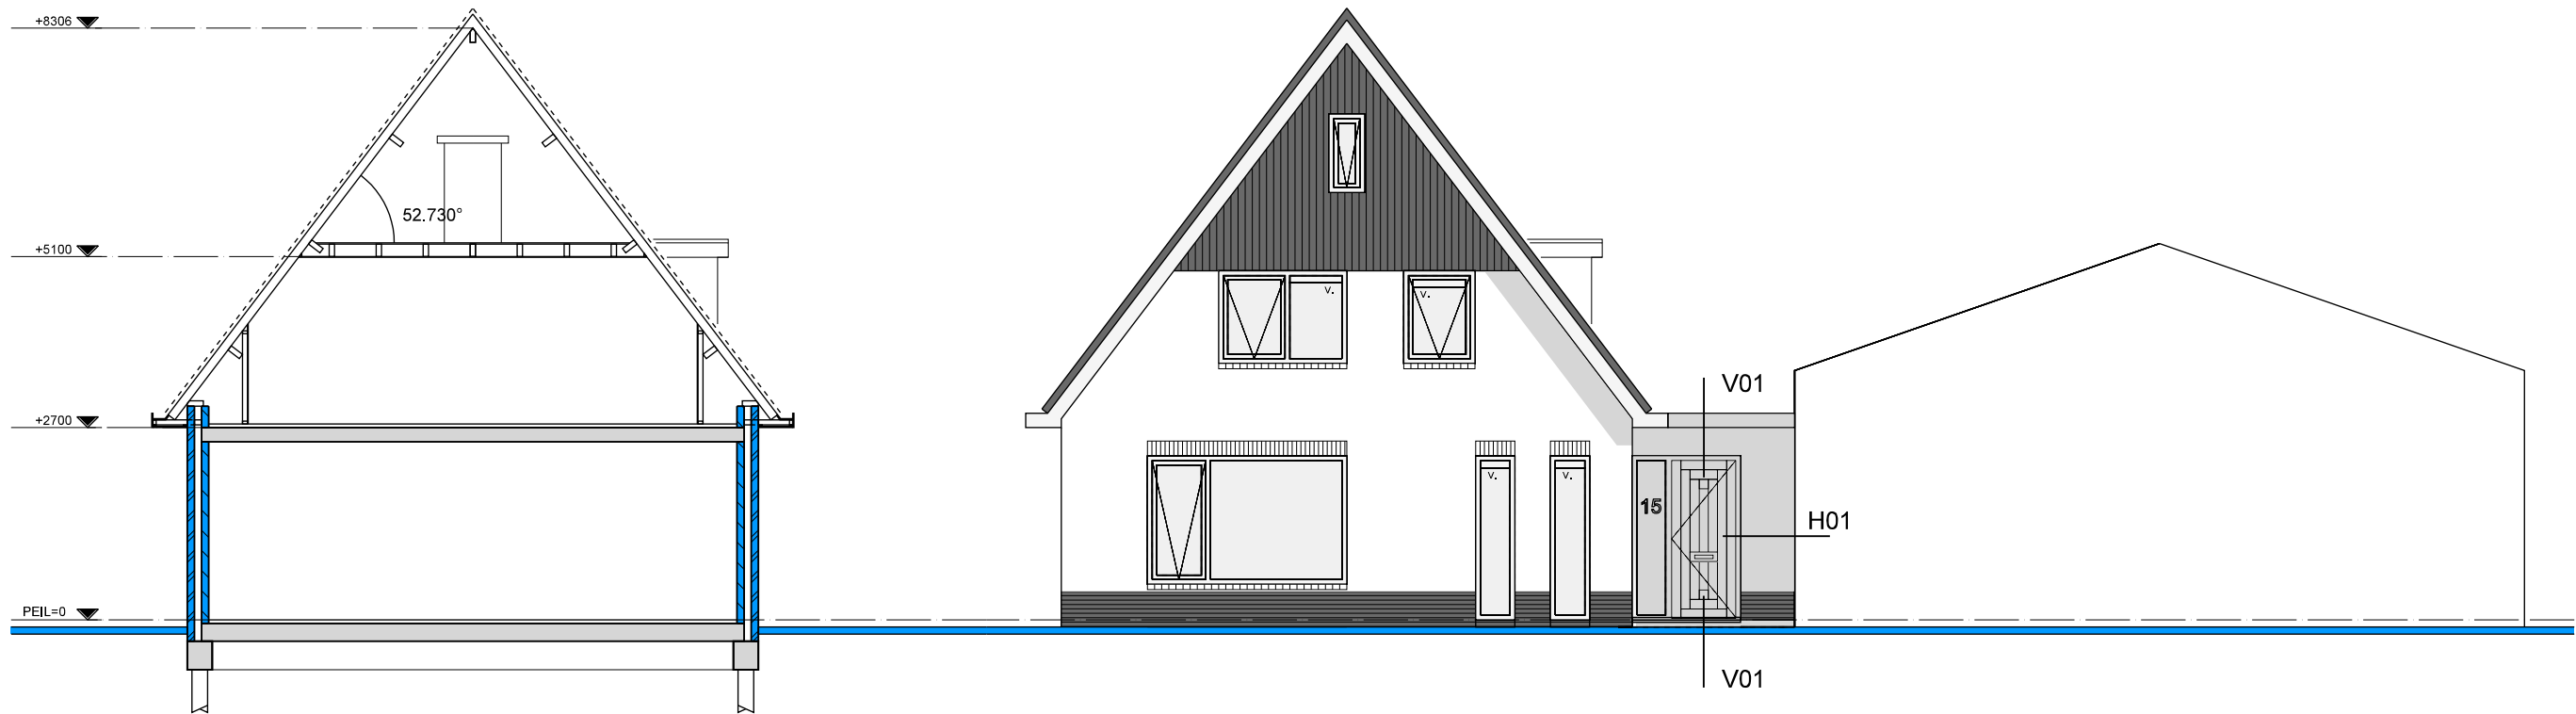


DOORSNEDE A-A

VOORGEVEL
NIEUW




ACHTERGEVEL
BESTAAND

RECHTER ZIJGEVEL
BESTAAND

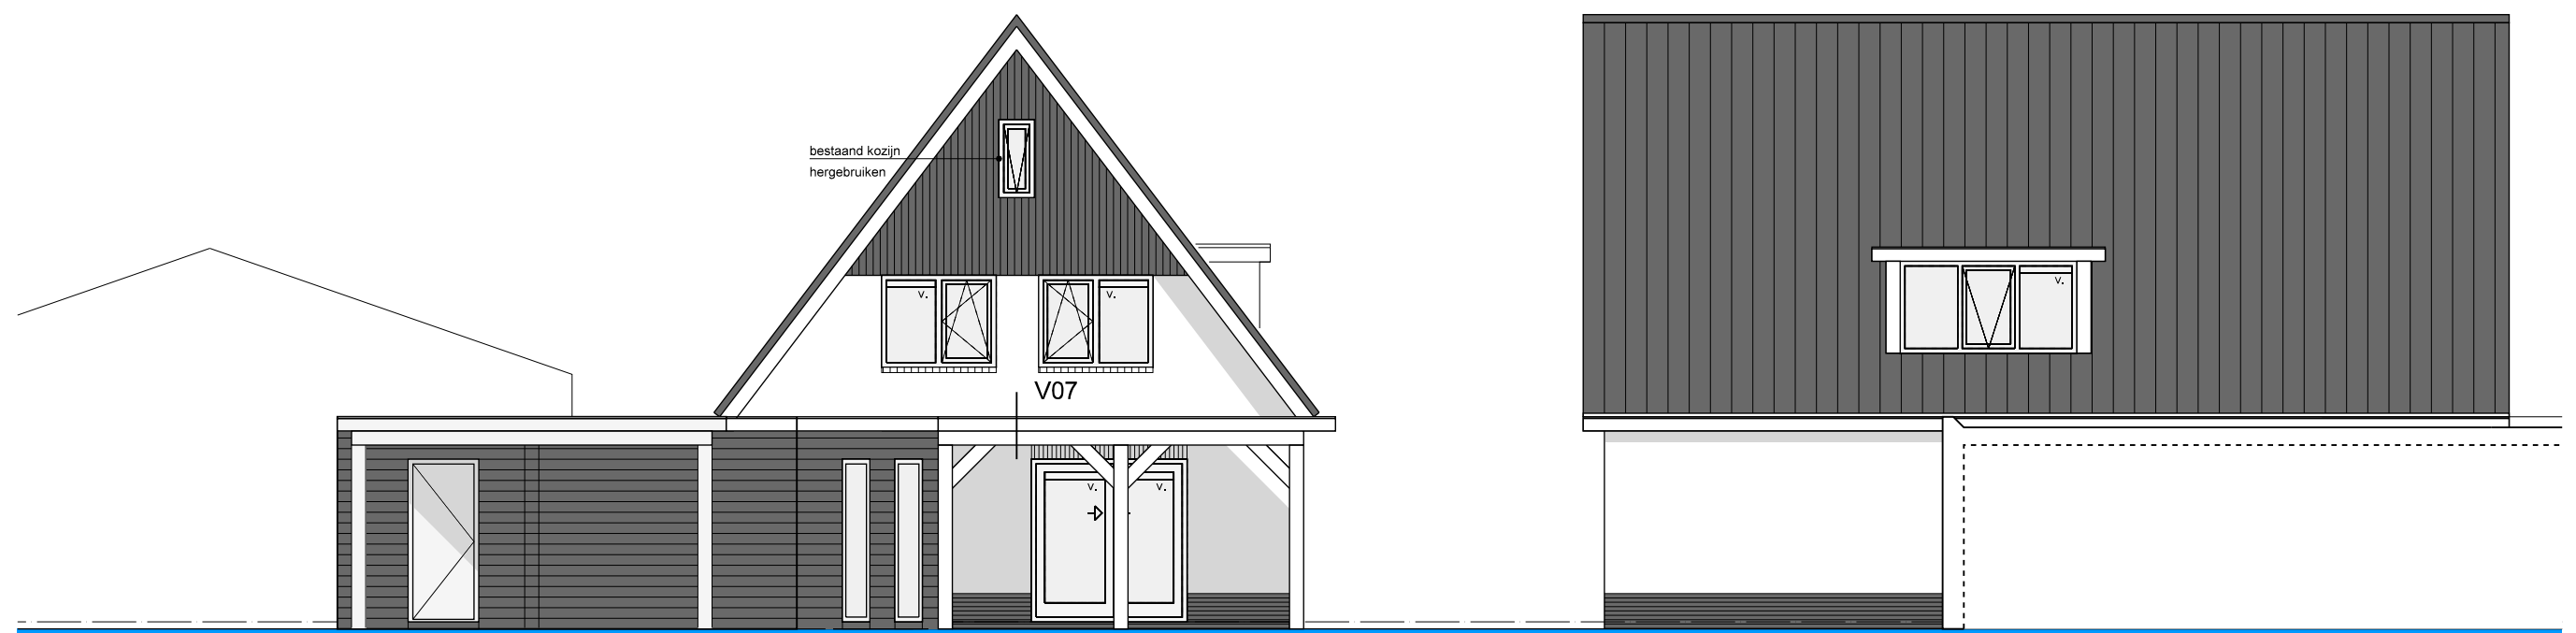


ACHTERGEVEL
NIEUW


RECHTER ZIJGEVEL
NIEUW

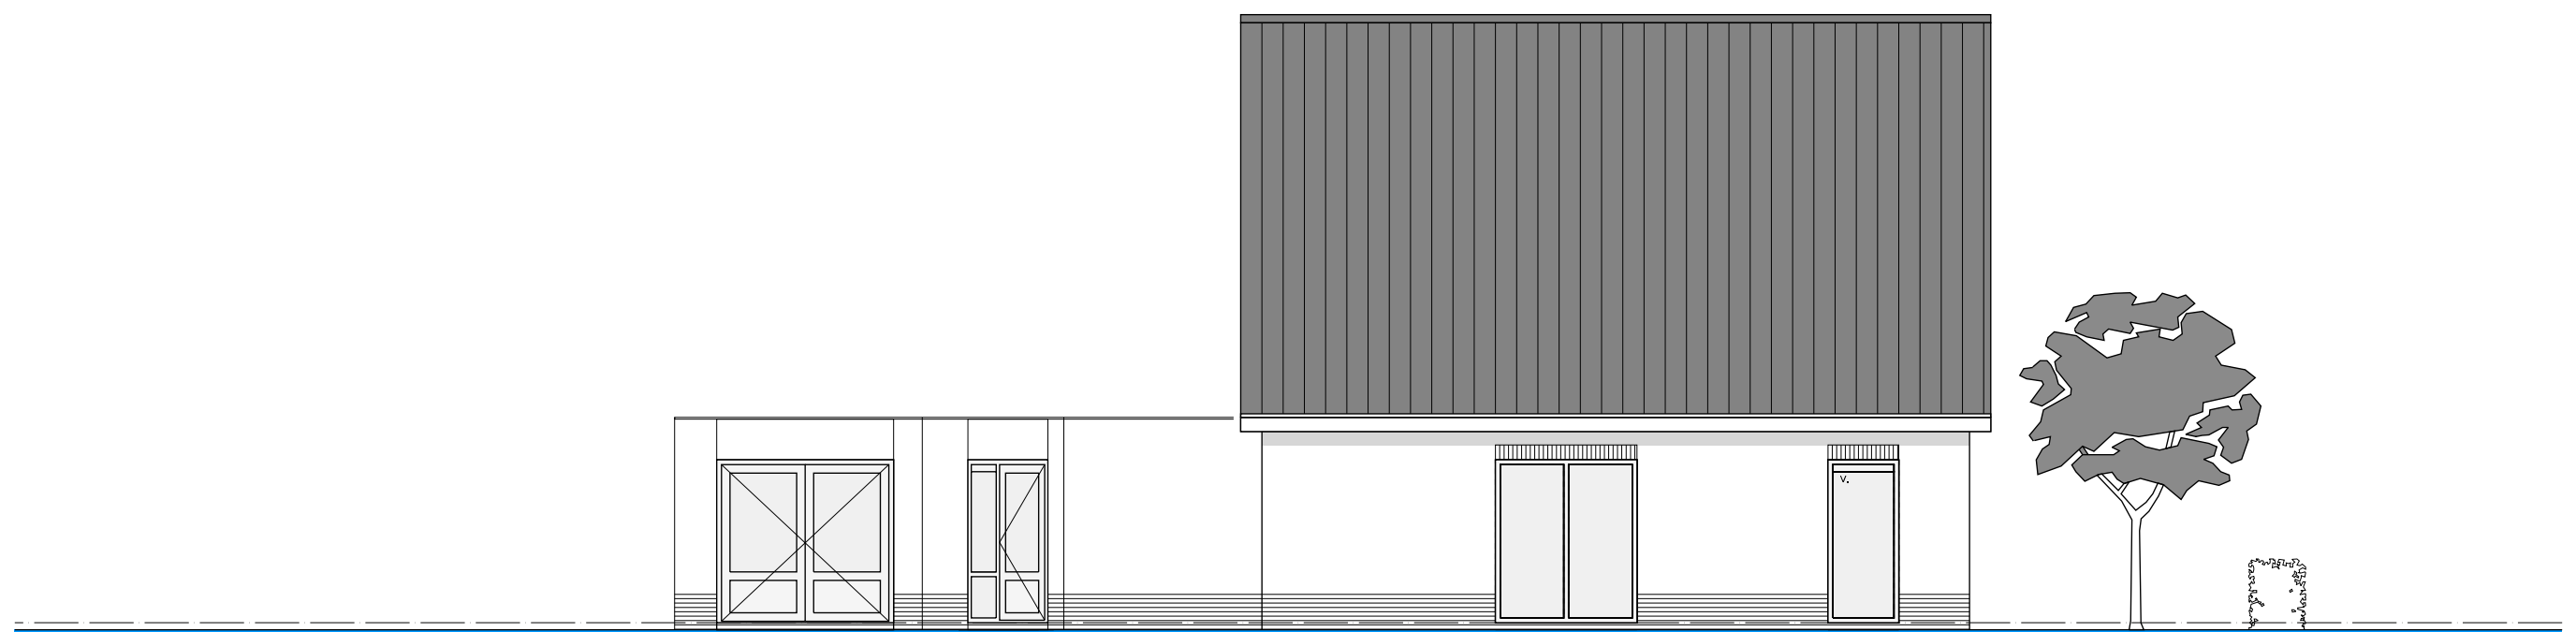

LINKER ZIJGEVEL
BESTAAND

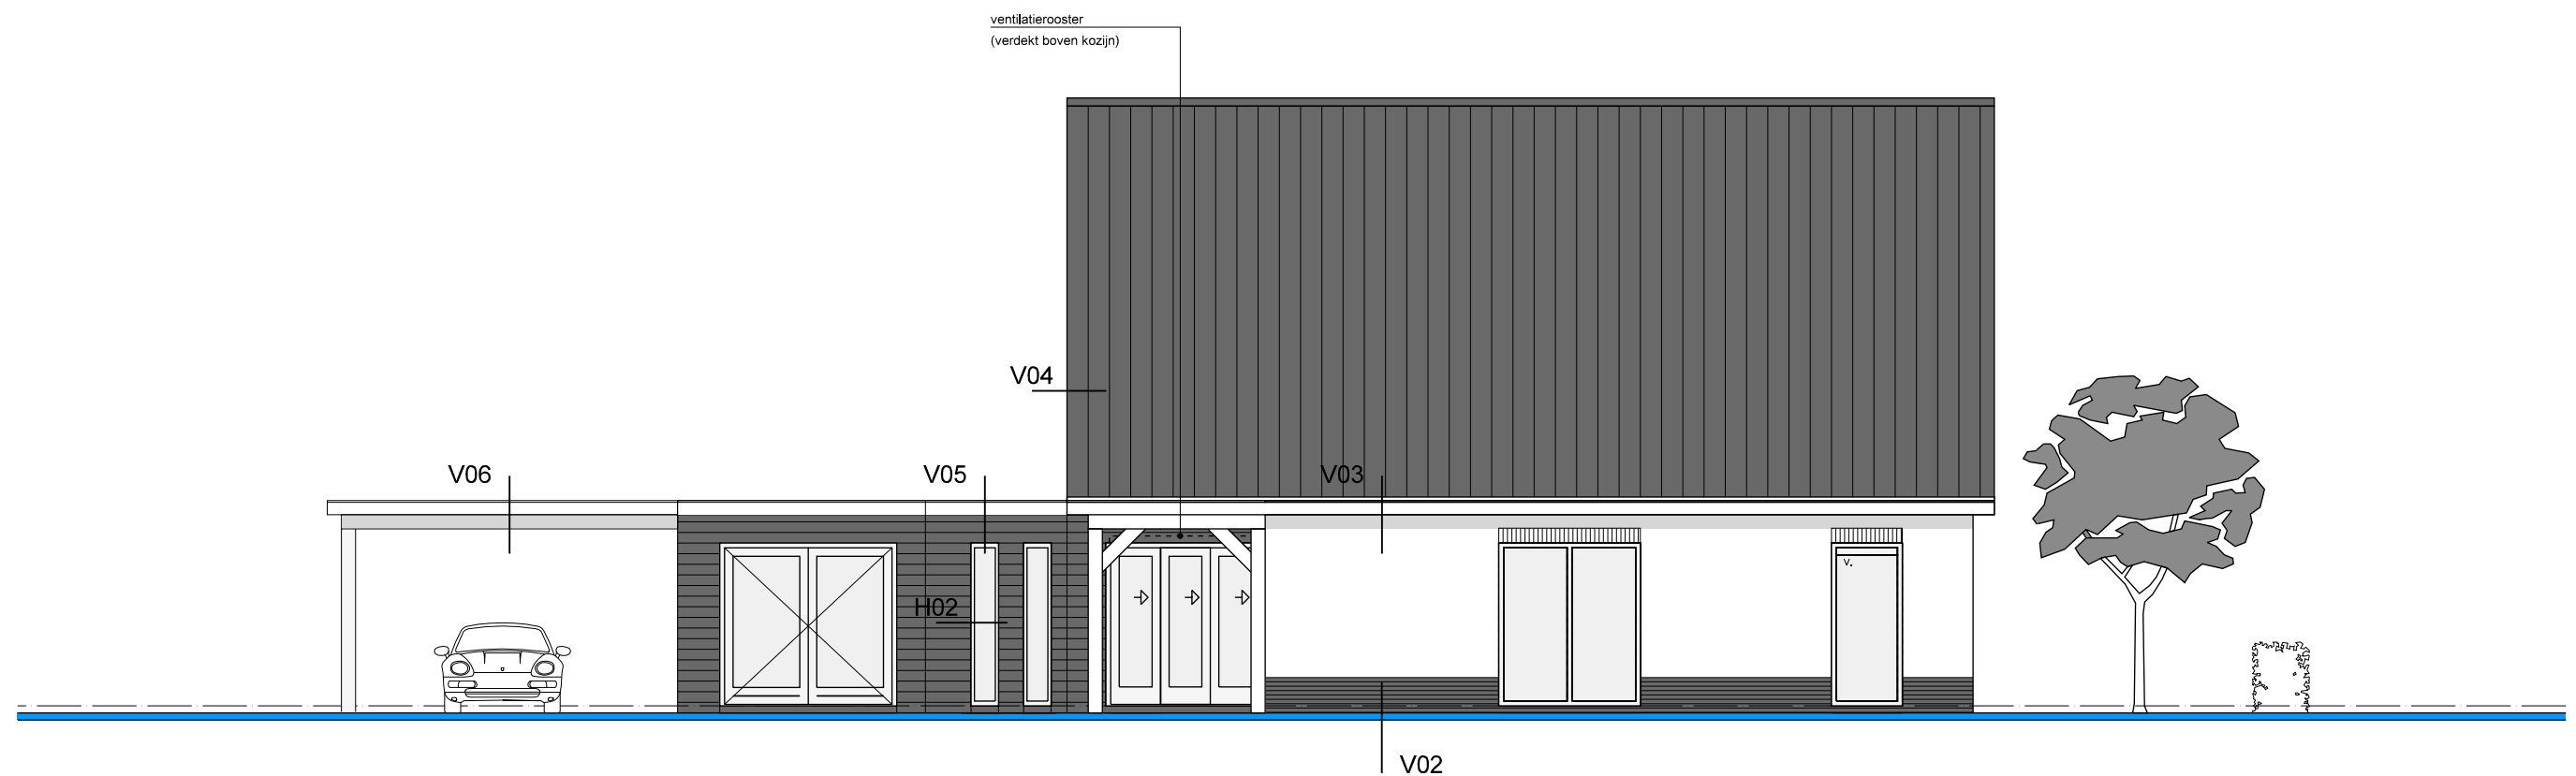

LINKER ZIJGEVEL
NIEUW

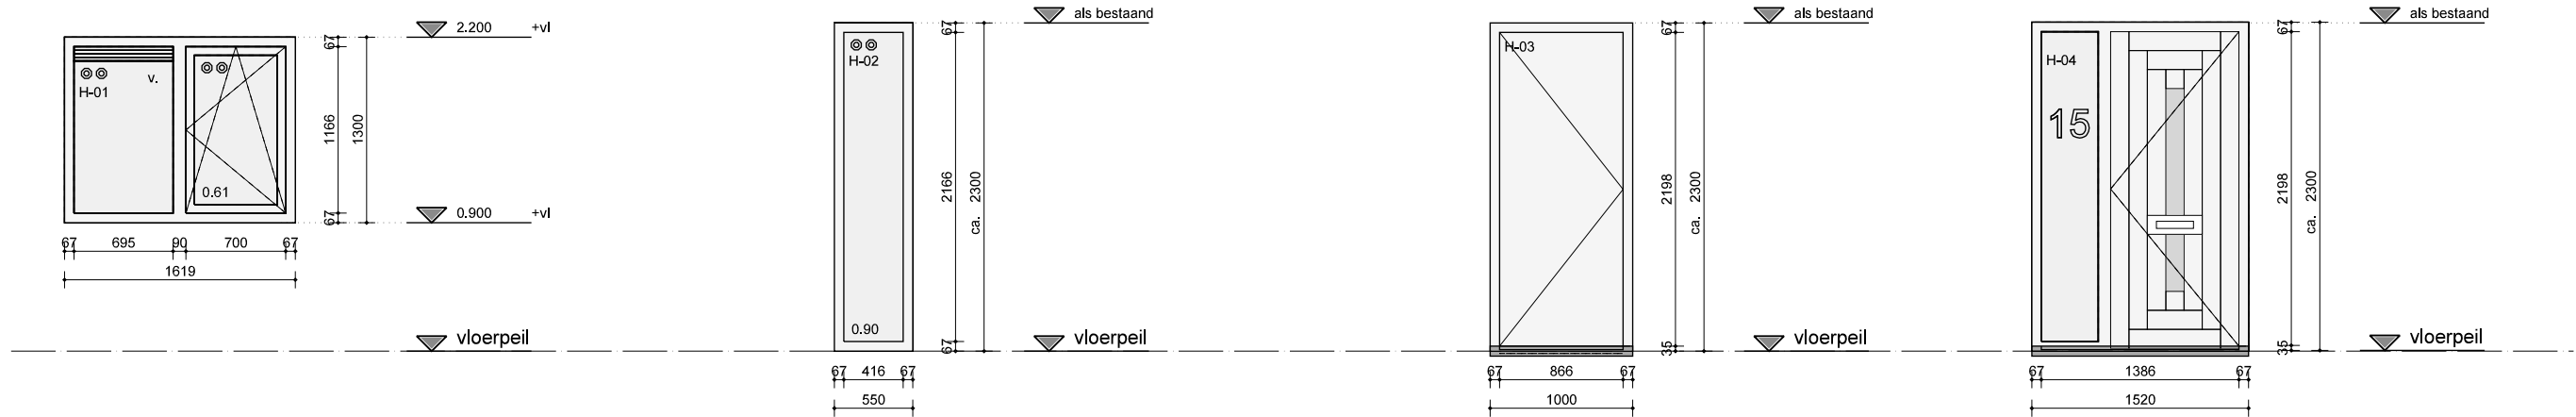

MERK H-01
get.: 1
spb.: 1

achtergevel
kozijnhout 67x114mm
kleur RAL 9001 (crèmewit)

MERK H-02
get.: 4
spb.: -

achtergevel en linkerzijgevel
kozijnhout 67x114mm
kleur RAL 9001 (crèmewit)

MERK H-03
get.: 1
spb.: -


achtergevel
kozijnhout 67x114mm
kleur antraciet
deur vol multiplex 40 mm
hardsteen onderdorpel

MERK H-04
get.: 1
spb.: -

voorgevel
kozijnhout 67x114mm
kleur RAL 9001 (crèmewit)

hardsteen onderdorpel

sparing t.b.v. brievenbus

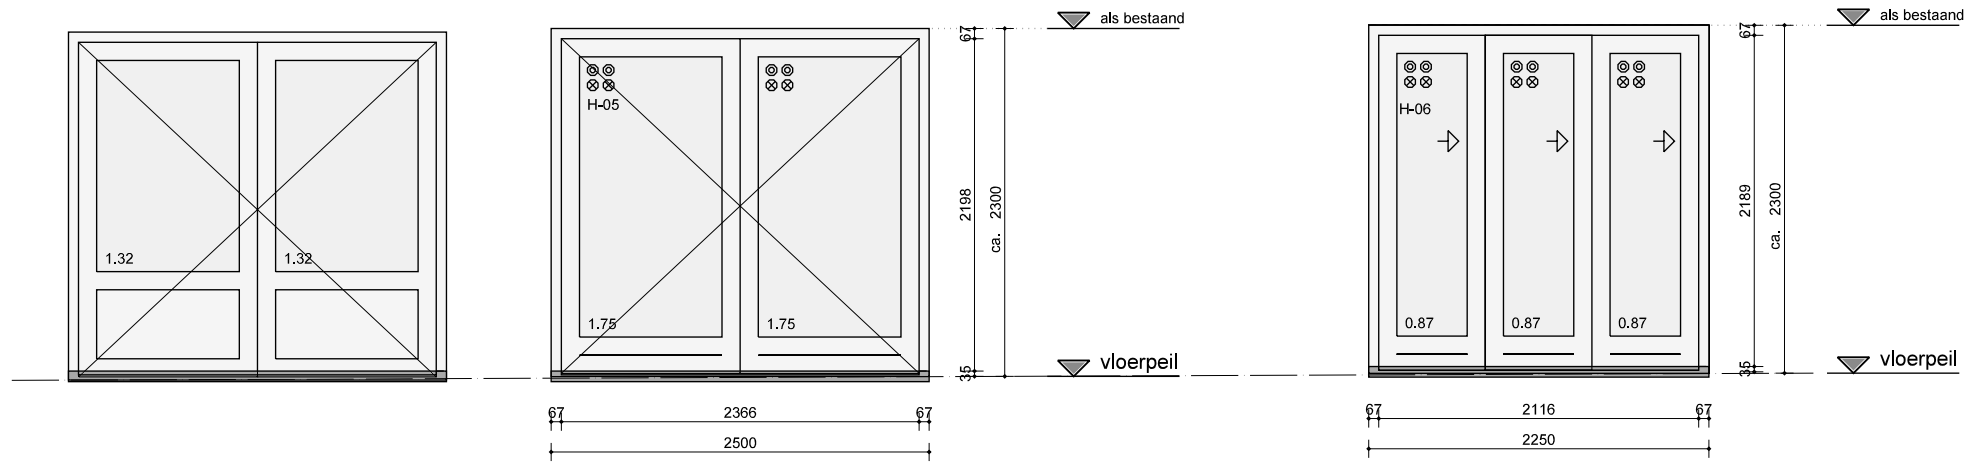

MERK H-05 bestaand ==>>
get.: 1
spb.: -

linkerzijgevel

MERK H-05 aangepast
get.: 1
spb.: -

linkerzijgevel
kozijnhout 67x114mm
kleur RAL 9001 (crèmewit)

dubbel gelaagd veiligheidsglas 2-zijdig.

MERK H-06
get.: 1
spb.: -

linkerzijgevel
kozijnhout 67x114mm
kleur RAL 9001 (crèmewit)

hardsteen onderdorpel

maten in het werk te controleren door aannemer

RENVOOI

van toepassing zijnde eisen/ normen:

-alle houten kozijnen, ramen en deuren incl.
hang- en sluitwerk dienen te voldoen aan de
basis eisen zoals vermeld in het bouwbesluit

bouwtechnische eisen:

-alle kozijn-/ deur-/ en raamhout dekkend geschilderd
-beglazing HR++
-aluminium beglazingsprofielen in kleur kozijn gemoffeld
-houten glaslaten, dekkend geschilderd, gelijk met kozijn

symbolen:

⊗⊗ standaard isolatie glas
⊗⊗ dubbel gelaagd veiligheidsglas 2-zijdig.

- beglazing conform NEN 3569